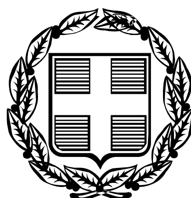


ΕΦΗΜΕΡΙΣ ΤΗΣ ΚΥΒΕΡΝΗΣΕΩΣ

ΤΗΣ ΕΛΛΗΝΙΚΗΣ ΔΗΜΟΚΡΑΤΙΑΣ

ΤΕΥΧΟΣ ΠΡΩΤΟ **Αρ. Φύλλου 5**

16 Ιανουαρίου 2006

ΠΡΑΞΕΙΣ ΥΠΟΥΡΓΙΚΟΥ ΣΥΜΒΟΥΛΙΟΥ

Πράξη 1 της 13.1.2006

Αναγκαστική απαλλοτρίωση ακινήτων για εγκατάσταση ΚΥΤ 400/150KV Νέας Σάντας Ροδόπης και γραμμής Μεταφοράς 400KV ΚΥΤ Φιλίππων - Τουρκία, Είσοδος - Έξοδος στο ΚΥΤ Νέας Σάντας και σύσταση δουλείας εναέριας διέλευσης των αγωγών της ίδιας γραμμής μεταφοράς.

ΤΟ ΥΠΟΥΡΓΙΚΟ ΣΥΜΒΟΥΛΙΟ

Έχοντας υπόψη:

1. Τις διατάξεις του άρθρου 1 του ν. 2773/1999 «Απελευθέρωση της αγοράς ηλεκτρικής ενέργειας - Ρύθμιση θεμάτων ενεργειακής πολιτικής και λοιπές διατάξεις» (ΦΕΚ Α΄ 286) όπως τροποποιήθηκε και ισχύει, σε συνδυασμό με το π.δ. 333/2000 «Μετατροπή της Δημόσιας Επιχειρήσεως Ηλεκτρισμού (ΔΕΗ) σε Ανώνυμη Εταιρείας και έγκριση του καταστατικού της» (ΦΕΚ Α΄ 278).

2. Τις διατάξεις του άρθρου 15 του ν. 3175/2003 «Αξιοποίηση του γεωθερμικού δυναμικού, τηλεθέρμανση και άλλες διατάξεις» (ΦΕΚ Α΄ 207).

3. Τις διατάξεις του ν. 2882/2001 (ΦΕΚ Α΄ 17) «Κώδικας Αναγκαστικών Απαλλοτριώσεων Ακινήτων», όπως ισχύουν.

4. Τις διατάξεις της παραγρ. 2 του άρθρου 4 του ν. 1468/1950 «περί ιδρύσεως Δημοσίας Επιχειρήσεως Ηλεκτρισμού», όπως έχει τροποποιηθεί και συμπληρωθεί μεταγενέστερα, με τον α.ν. 1672/1951, που κυρώθηκε με το ν. 2113/1952.

5. Τις διατάξεις του άρθρου 9 του α.ν. 1566/1950 «περί κυρώσεως της μετά του οίκου «EBASCO» συναφθείσης την 20.7.1950 συμβάσεως κ.λπ.», όπως έχουν κυρωθεί, τροποποιηθεί και συμπληρωθεί με το ν. 1633/1951 και το β.δ. 28/1951, σε συνδυασμό με το π.δ. 27/1996 «Συγχώνευση των Υπουργείων Τουρισμού, Βιομηχανίας, Ενέργειας και Τεχνολογίας και Εμπορίου στο Υπουργείο Ανάπτυξης» (ΦΕΚ Α΄ 19).

6. Την υπ' αριθμ. Α.Π/Δ15/ΗΛ/Β/Φ.1/οικ./10690/12.7.2002 απόφαση Υπουργού Ανάπτυξης σχετικά με την έγκριση της Μελέτης Ανάπτυξης Εθνικού Διασυνδεδεμένου Συστήματος Μεταφοράς Ηλεκτρικής Ενέργειας για τα έτη 2001-2005.

7. Το υπ' αριθμ. ΑΡ/ΗΜ/ΔΕΣΜΗΕ/5218/23.7.2004 έγγραφο του Διαχειριστή Ελληνικού Συστήματος Μεταφοράς Ηλεκτρικής Ενέργειας Α.Ε.

8. Τα υπ' αριθμ. 1023/23.4.2004 και 1551/10.6.2005 έγγραφα της Δ/νσης Δασών Νομού Ροδόπης.

9. Την υπ' αριθμ. (χ) 139/5.7.2005 απόφαση του Διοικητικού Συμβουλίου της Δημοσίας Επιχειρήσεως Ηλεκτρισμού.

10. Την υπ' αριθμ. οικ.149688/2.11.2005 κοινή απόφαση των Υπουργών Περιβάλλοντος, Χωροταξίας και Δημοσίων Έργων, Ανάπτυξης και Αγροτικής Ανάπτυξης «Έγκριση περιβαλλοντικών όρων του έργου: α) Γραμμή Μεταφοράς 400 KV ΚΥΤ Φιλίππων Τουρκία, Είσοδος - Έξοδος στο ΚΥΤ Νέας Σάντας (Κέχρου). β) ΚΥΤ 400/150 KV Νέας Σάντας (Κέχρου)».

11. Την υπ' αριθμ. ΑΡ./ΗΜ/ΔΝΕΜ/Φ.24343/10.11.2005 δήλωση της ΔΕΗ σε εφαρμογή των διατάξεων του άρθρου 1 του ν. 2985/2001.

12. Το υπ' αριθμ. Δ5/ΗΛ/Β/Φ.41/74/21453/12.12.2005 έγγραφο του Υπουργείου Ανάπτυξης μετά των συνημμένων του από το οποίο προκύπτει ότι έχουν τηρηθεί οι προϋποθέσεις του άρθρου 3 του ν. 2882/2001 και του άρθρου 15 του ν. 3175/2003.

13. Τον χάρτη Όδευσης - Τριγωνισμού 61968 του Φεβρουαρίου 2005 υπό κλίμακα 1:50.000, αποτελούμενο από 1 φύλλο (φύλλο 2Α), το κτηματολογικό διάγραμμα 61969 του Φεβρουαρίου 2005, αποτελούμενο από 2 φύλλα (φύλλα 10Α και 10Β), το κτηματολογικό διάγραμμα 48088/5.3.2004 αποτελούμενο από 1 φύλλο και τον κτηματολογικό πίνακα 48088Α/4.3.2004.

14. Τις ανακοινώσεις της περίπτωσης β΄ της παρ. 1 του άρθρου 17 του ν. 3175/2003, αποφασίζουμε:

Κηρύσσουμε:

1. Αναγκαστική απαλλοτρίωση υπέρ και με δαπάνες της Δημόσιας Επιχείρησης Ηλεκτρισμού Α.Ε., για την εγκατάσταση του ΚΥΤ 400/150 KV Νέας Σάντας Ροδόπης, έκταση εμβαδού μέτρων τετραγωνικών εκατόν ενενήντα ενός χιλιάδων εκατόν είκοσι επτά και εξήντα (191.127,60 τ.μ.), με τα συστατικά και τα παραρτήματά της.

Η προς απαλλοτρίωση έκταση βρίσκεται σε εκτός σχεδίου και εκτός ζώνης κτηματική περιοχή στη θέση Βοϊδολίβαδο Δ.Δ. Νέας Σάντας του Δήμου Σαπών Νομ. Ροδόπης και εικονίζεται στο υπ' αριθμ. 48088/5.3.2004

κτηματολογικό διάγραμμα και στον υπ' αριθμ. 48088-Α/ 4.3.2004 κτηματολογικό πίνακα που συνέταξε η αρμόδια τεχνική υπηρεσία της ΔΕΗ Α.Ε., περικλεισμένη από τα ορόσημα : Μ1, Μ2, Μ3, Μ4, Μ5, Μ6, Μ7, Μ8, Μ9, Μ10, Μ11, Μ12, Μ13, Μ14, Μ15, Μ16 και Μ17.

2. Αναγκαστική απαλλοτρίωση υπέρ και με δαπάνες της ΔΕΗ Α.Ε. για την εγκατάσταση μέσα στο Νομό Ροδόπης της Γραμμής Μεταφοράς 400 KV «ΚΥΤ Φιλίππων - Τουρκία Είσοδος - Έξοδος στο ΚΥΤ Νέας Σάντας», έκτασης συνολικού εμβαδού μέτρων τετραγωνικών χιλίων εννιακοσίων πενήντα ενός (1951 μ2) με τα συστατικά και παραρτήματά της, αποτελούμενη από δέκα (10) τεμάχια εδάφους για την εγκατάσταση σε αυτά ισάριθμων χαλύβδινων πύργων.

Από τα παραπάνω τεμάχια εδάφους: Ένα (1), στο οποίο θα εγκατασταθεί ο πύργος με αριθμό 5, έχει εμβαδό μέτρα τετραγωνικά εκατόν είκοσι ένα (11x11=121 τ.μ.). Δύο (2), στα οποία θα εγκατασταθούν οι πύργοι με αριθμούς 6, 7, έχουν εμβαδό μέτρα τετραγωνικά εκατόν σαράντα τέσσερα (12x12=144 τ.μ.) το καθένα. Ένα (1), στο οποίο θα εγκατασταθεί ο πύργος με αριθμό 1, έχει εμβαδό μέτρα τετραγωνικά διακόσια ογδόντα εννέα (17x17=289 τ.μ.). Ένα (1), στο οποίο θα εγκατασταθεί ο πύργος με αριθμό 4, έχει εμβαδό μέτρα τετραγωνικά τριακόσια είκοσι τέσσερα (18x18=324 τ.μ.). Ένα (1), στο οποίο θα εγκατασταθεί ο πύργος με αριθμό 376, έχει εμβαδό μέτρα τετραγωνικά εκατόν ενενήντα έξι (14x14=196 τ.μ.). Ένα (1), στο οποίο θα εγκατασταθεί ο πύργος με αριθμό 382, έχει εμβαδά μέτρα τετραγωνικά διακόσια είκοσι πέντε (15x15=225 τ.μ.). Ένα (1), στο οποίο θα εγκατασταθεί ο πύργος με αριθμό 377, έχει εμβαδό μέτρα τετραγωνικά τριακόσια εξήντα ένα (19x19=361 τ.μ.), και δύο (2), στα οποία θα εγκατασταθούν οι πύργοι με αριθμούς 2, 383, έχουν εμβαδό μέτρα τετραγωνικά τετρακόσια (20x20=400 τ.μ.) το καθένα.

Οι ανωτέρω απαλλοτριούμενες εκτάσεις εικονίζονται στο υπ' αριθμ. 61969/ Φύλλα 10Α και 10Β/ Φεβρουάριος 2005 Κτηματολογικό διάγραμμα και στο υπ' αριθμ. 61968/ Φύλλο 2Α/ Φεβρουάριος 2005 χάρτη όδευσης - τριγωνισμού που συνέταξε η αρμόδια Υπηρεσία της ΔΕΗ και περιλαμβάνονται στις κτηματικές περιοχές των Δήμων Αρριανών (Δ.Δ. Πλαγιάς και Δ.Δ. Νικητών) και Σαπών (Δ.Δ. Νέας Σάντας) του Νομού Ροδόπης.

3. Αναγκαστική σύσταση δουλείας, υπέρ και με δαπάνες της Δημόσιας Επιχείρησης Ηλεκτρισμού Α.Ε., εναέριας διέλευσης των αγωγών της Γραμμής Μεταφοράς 400 KV «ΚΥΤ Φιλίππων - Τουρκία Είσοδος-Έξοδος στο ΚΥΤ Νέας Σάντας» μέσα στο Νομό Ροδόπης σε λωρίδα εδάφους συνολικού εμβαδού ενενήντα έξι χιλιάδων τετρακοσίων δεκαπέντε τετραγωνικών μέτρων και είκοσι εκατοστών (96.415,20 τ.μ.) και πλάτους 50 μ. δηλαδή είκοσι πέντε μέτρα (25 μ.) δεξιά και είκοσι πέντε μέτρα (25 μ.) αριστερά από τον άξονα της γραμμής και αναλύεται ως εξής:

Από τη Χ.Θ. 50+730 έως τη Χ.Θ. 50+774 &
» » 51+373 » » » 51+401 &
» » 51+714 » » » 51+728 &
» » 52+427 » » » 52+522 &
» » 53+879 » » » 53+999 &
» » 54+475 » » » 54+770,15
και

Από τη Χ.Θ. 0+000 έως τη Χ.Θ. 0+519 &
» » 0+913 » » » 1+024 &
» » 1+173 » » » 1+397 &
» » 1+447 » » » 1+476 &
» » 1+534 » » » 1+654&
» » 1+721 » » » 1+773 &
» » 1+817 » » » 2+009&
» » 3+294 » » » 3+390

είναι σταθερό πενήντα μέτρα (50 μ.) δηλαδή είκοσι πέντε μέτρα (25 μ.) δεξιά και είκοσι πέντε μέτρα (25 μ.) αριστερά από τον άξονα της γραμμής.

Η χιλιομέτρηση της γραμμής σημειώνεται στην προβολή επί του εδάφους του άξονά της, ο οποίος εικονίζεται με συνεχή παχιά γραμμή στο με αριθ. 61969/ Φύλλο 10Α και 10Β/ Φεβρουάριος 2005 κτηματολογικό διάγραμμα.

Αριστερά και δεξιά, παράλληλα με τον άξονα της γραμμής και σε απόσταση είκοσι πέντε μέτρα (25 μ.) από αυτόν, εικονίζονται στο ανωτέρω διάγραμμα με λεπτές συνεχείς γραμμές τα όρια της εδαφικής λωρίδας δουλείας.

Οι εκτάσεις στις οποίες θα συσταθεί δουλεία εναέριας διέλευσης των αγωγών της υπόψη Γ.Μ. 400 KV εικονίζονται λεπτομερειακά στο με αριθ. 61969/ Φύλλο 10Α και 10Β Φεβρουάριος 2005 κτηματολογικό διάγραμμα και η όδευση της γραμμής στο με αριθ. 61968/ Φύλλο 2Α/ Φεβρουάριος 2005 χάρτη όδευσης-τριγωνισμού. Οι εκτάσεις αυτές ανήκουν στις κτηματικές περιοχές των Δήμων Αρριανών (Δ.Δ. Πλαγιάς και Δ.Δ. Νικητών) και Σαπών (Δ.Δ. Νέας Σάντας) του Νομού Ροδόπης.

4. Το περιεχόμενο της δουλείας στα τμήματα της γραμμής που περιλαμβάνονται μεταξύ των χιλιομετρικών θέσεων (Χ.Θ.):

Από τη Χ.Θ. 50+730 έως τη Χ.Θ. 50+774 &
» » 51+373 » » » 51+401 &
» » 51+714 » » » 51+728 &
» » 52+427 » » » 52+522 &
» » 53+879 » » » 53+999&
» » 54+475 » » » 54+770,15 και

Από τη Χ.Θ. 0+000 έως τη Χ.Θ. 0+519 &
» » 0+913 » » » 1+024 &
» » 1+173 » » » 1+397 &
» » 1+447 » » » 1+476 &
» » 1+534 » » » 1+654 &
» » 1+721 » » » 1+773 &
» » 1+817 » » » 2+009 &
» » 3+294 » » » 3+390

συνίσταται αφενός στο δικαίωμα εισόδου στις βαρυνόμενες με δουλεία εκτάσεις του προσωπικού των συνεργείων και των τεχνικών μέσων της ΔΕΗ ή των οριζόμενων απ' αυτή προσώπων για την εκτέλεση κάθε εργασίας εγκατάστασης, λειτουργίας, επιθεώρησης, επισκευών συντήρησης και αντικατάστασης των άνωθεν αυτών εναέριων αγωγών και πύργων τους και αφετέρου στην απαγόρευση ανέγερσης κάθε νέου κτίσματος.

Επίσης απαγορεύεται η λειτουργία κάθε εγκατάστασης που δημιουργεί δυσμενείς συνθήκες για την ασφάλεια ή τη λειτουργία της γραμμής (π.χ. συσσώρευση πυρομαχικών, πετρελαιοειδών, λατομεία κ.λπ.).

Όλα τα παραπάνω κτηματολογικά στοιχεία έχει θεωρήσει ο Διευθυντής της Δ/νσης Ηλεκτροπαραγωγής του Υπουργείου Ανάπτυξης Κων. Χατζηγιαννάκης στις 28.11.2005.

Η απαλλοτρίωση κηρύσσεται σύμφωνα με τις διατάξεις του άρθρου 15 του ν. 3175/2003 και με τον όρο ότι ο υπέρ ου πρέπει να καταθέσει σε προθεσμία τριών (3) μηνών από την κοινοποίηση της πράξης εγγυητική επιστολή αναγνωρισμένου πιστωτικού ιδρύματος για το 20% της προβλεπόμενης δαπάνης. Αν η επιστολή αυτή δεν κατατεθεί εμπρόθεσμα, εφαρμόζεται αναλόγως η παράγραφος 2 του άρθρου 11 του Κώδικα Αναγκαστικών Απαλλοτριώσεων Ακινήτων (ν. 2882/2001).

Αν ο υπέρ ου δεν προβεί στη συντέλεση στις νόμιμες προθεσμίες, η εγγυητική επιστολή καταπίπτει υπέρ του Δημοσίου και των αναγνωρισμένων δικαιούχων σε ποσοστό 50% για τον καθένα.

Στην έκταση που απαλλοτριώνεται και συνιστάται δουλεία προβάλλουν δικαιώματα κυριότητας οι: 1) Παπαδόπουλος Κων/νος του Νικολάου, 2) Γιαννακόπουλος Χρήστος του Ιωάννη, 3) Ζαφειρούλα Χαλκίδη χα Κων/νου κ.λπ.

Οι ως άνω απαλλοτριώσεις και δουλείες κηρύσσονται δια της παρούσας απόφασης υπέρ της Δημόσιας Επιχείρησης Ηλεκτρισμού Α.Ε. και με δαπάνες της και, δυνάμει της παραγράφου 2 του άρθρου 15 του ν. 3175/2003, παρέχεται με την παρούσα, η δυνατότητα εκτέλεσης των εργασιών πριν από τον προσδιορισμό και την καταβολή της αποζημιώσεως.

Οι αναφερόμενοι στον αριθμό 14 του προοιμίου, Χάρτης Όδευσης - Τριγωνισμού, Κτηματολογικά Διαγράμματα και Κτηματολογικός Πίνακας ευρίσκονται στη Διεύθυνση Νέων Έργων Μεταφοράς Τομέα Απαλλοτριώσεων της ΔΕΗ.


Η απόφαση αυτή με τον προσαρτώμενο Χάρτη Όδευσης - Τριγωνισμού, Κτηματολογικά Διαγράμματα και Κτηματολογικό Πίνακα να δημοσιευθούν στην Εφημερίδα της Κυβερνήσεως.

Ο ΠΡΩΘΥΠΟΥΡΓΟΣ

ΤΑ ΜΕΛΗ ΤΟΥ ΥΠΟΥΡΓΙΚΟΥ ΣΥΜΒΟΥΛΙΟΥ

Ακριβές αντίγραφο

Ο Γενικός Γραμματέας της Κυβέρνησης
ΑΡΓΥΡΙΟΣ ΚΑΡΡΑΣ

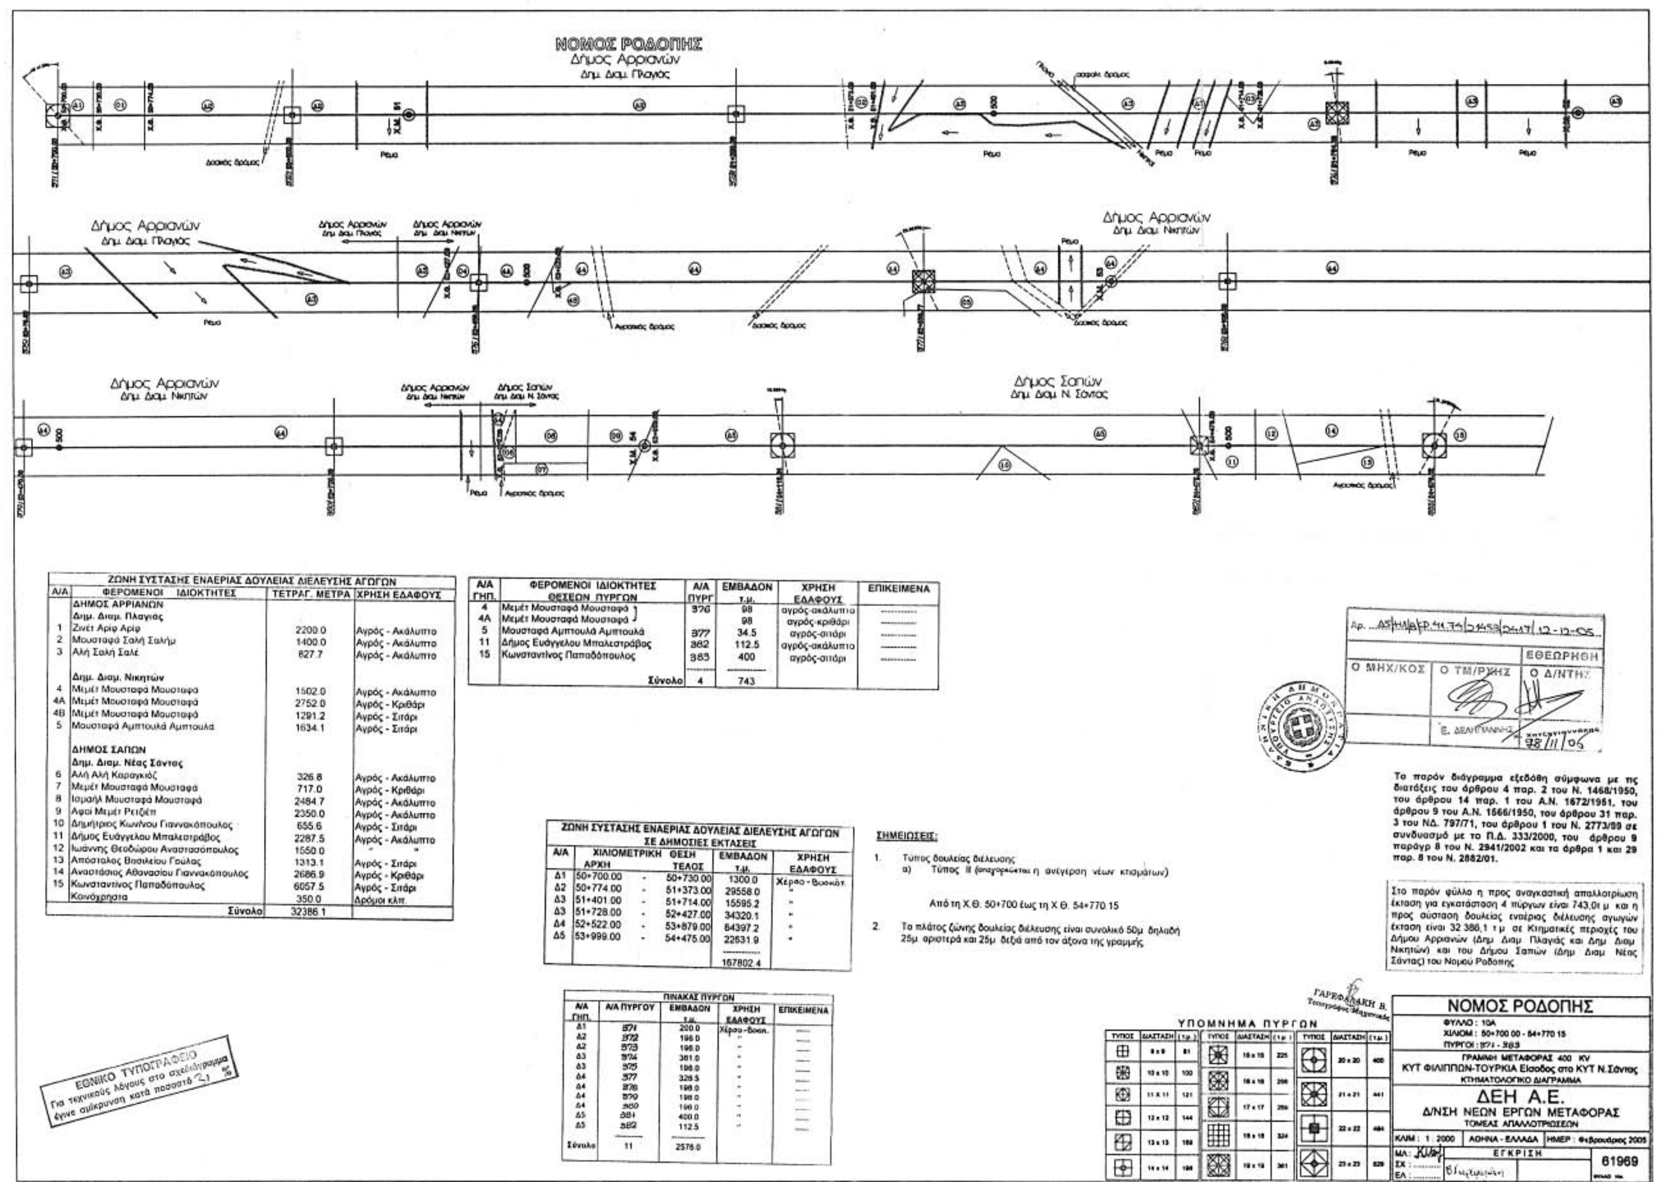

ΖΩΝΗ ΣΥΣΤΑΣΗΣ ΕΝΑΕΡΙΑΣ ΔΟΥΛΕΙΑΣ ΔΙΕΛΕΥΣΗΣ ΑΓΩΓΩΝ			
Α/Α	ΦΕΡΟΜΕΝΟΙ ΙΔΙΟΚΤΗΤΕΣ	ΤΕΤΡΑΓ. ΜΕΤΡΑ	ΧΡΗΣΗ ΕΔΑΦΟΥΣ
	ΔΗΜΟΣ ΑΡΡΙΑΝΩΝ		
	Δημ. Διαμ. Πλαγιάς		
1	Ζινέτ Αρίφ Αρίφ	2200.0	Αγρός - Ακάλυπτο
2	Μουσταφά Σαλή Σαλήμ	1400.0	Αγρός - Ακάλυπτο
3	Αλή Σαλή Σαλέ	827.7	Αγρός - Ακάλυπτο
	Δημ. Διαμ. Νικητών		
4	Μεμέτ Μουσταφά Μουσταφά	1502.0	Αγρός - Ακάλυπτο
4Α	Μεμέτ Μουσταφά Μουσταφά	2752.0	Αγρός - Κριθάρι
4Β	Μεμέτ Μουσταφά Μουσταφά	1291.2	Αγρός - Σιτάρι
5	Μουσταφά Αμπτουλά Αμπτουλά	1634.1	Αγρός - Σιτάρι
	ΔΗΜΟΣ ΣΑΠΩΝ		
	Δημ. Διαμ. Νέας Σάντας		
6	Αλή Αλή Καραγκιόζ	326.8	Αγρός - Ακάλυπτο
7	Μεμέτ Μουσταφά Μουσταφά	717.0	Αγρός - Κριθάρι
8	Ισμαήλ Μουσταφά Μουσταφά	2484.7	Αγρός - Ακάλυπτο
9	Αφσί Μεμέτ Ρετζέπ	2350.0	Αγρός - Ακάλυπτο
10	Δημήτριος Κων/νου Γιαννακόπουλος	655.6	Αγρός - Σιτάρι
11	Δήμος Ευάγγελου Μπαλεστράβος	2287.5	Αγρός - Ακάλυπτο
12	Ιωάννης Θεοδώρου Αναστασόπουλος	1550.0	" "
13	Απόστολος Βασιλείου Γούλας	1313.1	Αγρός - Σιτάρι
14	Αναστάσιος Αθανασίου Γιαννακόπουλος	2686.9	Αγρός - Κριθάρι
15	Κωνσταντίνος Παπαδόπουλος	6057.5	Αγρός - Σιτάρι
	Κοινόχρηστα	350.0	Δρόμοι κλπ.
	Σύνολο	32386.1	

Α/Α ΓΗΠ.	ΦΕΡΟΜΕΝΟΙ ΙΔΙΟΚΤΗΤΕΣ ΘΕΣΕΩΝ ΠΥΡΓΩΝ	Α/Α ΠΥΡΓ	ΕΜΒΑΔΟΝ τ.μ.	ΧΡΗΣΗ ΕΔΑΦΟΥΣ	ΕΠΙΚΕΙΜΕΝΑ
4	Μεμέτ Μουσταφά Μουσταφά	376	98	αγρός-ακάλυπτο	----------
4Α	Μεμέτ Μουσταφά Μουσταφά		98	αγρός-κριθάρι	----------
5	Μουσταφά Αμπτουλά Αμπτουλά	377	34.5	αγρός-σιτάρι	----------
11	Δήμος Ευάγγελου Μπαλεστράβος	382	112.5	αγρός-ακάλυπτο	----------
15	Κωνσταντίνος Παπαδόπουλος	383	400	αγρός-σιτάρι	----------
	Σύνολο	4	743		

ΖΩΝΗ ΣΥΣΤΑΣΗΣ ΕΝΑΕΡΙΑΣ ΔΟΥΛΕΙΑΣ ΔΙΕΛΕΥΣΗΣ ΑΓΩΓΩΝ ΣΕ ΔΗΜΟΣΙΕΣ ΕΚΤΑΣΕΙΣ				
Α/Α	ΧΙΛΙΟΜΕΤΡΙΚΗ ΘΕΣΗ ΑΡΧΗ	ΧΙΛΙΟΜΕΤΡΙΚΗ ΘΕΣΗ ΤΕΛΟΣ	ΕΜΒΑΔΟΝ τ.μ.	ΧΡΗΣΗ ΕΔΑΦΟΥΣ
Δ1	50+700.00 -	50+730.00	1300.0	Χέρσο - Βοσκότ.
Δ2	50+774.00 -	51+373.00	29558.0	"
Δ3	51+401.00 -	51+714.00	15595.2	"
Δ3	51+728.00 -	52+427.00	34320.1	"
Δ4	52+522.00 -	53+879.00	84397.2	"
Δ5	53+999.00 -	54+475.00	22631.9	"
			167802.4	

ΣΗΜΕΙΩΣΕΙΣ:

1. Τύπος δουλείας διέλευσης
   α) Τύπος ΙΙ (απαγορεύεται η ανέγερση νέων κτισμάτων)

   Από τη Χ.Θ. 50+700 έως τη Χ.Θ. 54+770.15

2. Το πλάτος ζώνης δουλείας διέλευσης είναι συνολικό 50μ δηλαδή 25μ αριστερά και 25μ δεξιά από τον άξονα της γραμμής.

ΠΙΝΑΚΑΣ ΠΥΡΓΩΝ				
Α/Α ΓΗΠ.	Α/Α ΠΥΡΓΟΥ	ΕΜΒΑΔΟΝ τ.μ.	ΧΡΗΣΗ ΕΔΑΦΟΥΣ	ΕΠΙΚΕΙΜΕΝΑ
Δ1	371	200.0	Χέρσο-Βοσκ.	-----
Δ2	372	196.0	"	-----
Δ2	373	196.0	"	-----
Δ3	374	361.0	"	-----
Δ3	375	196.0	"	-----
Δ4	377	328.5	"	-----
Δ4	378	196.0	"	-----
Δ4	379	196.0	"	-----
Δ4	380	196.0	"	-----
Δ5	381	400.0	"	-----
Δ5	382	112.5	"	-----
Σύνολο	11	2578.0		

Αρ. ...Δ5/ΥΑ/ΑΡ.44.73/2453/2447/12-12-05...

Ο ΜΗΧ/ΚΟΣ	Ο ΤΜ/ΡΧΗΣ	ΕΘΕΩΡΗΘΗ Ο Δ/ΝΤΗΣ
	Ε. ΔΕΛΗΓΙΑΝΝΗΣ	28/11/05

Το παρόν διάγραμμα εξεδόθη σύμφωνα με τις διατάξεις του άρθρου 4 παρ. 2 του Ν. 1468/1950, του άρθρου 14 παρ. 1 του Α.Ν. 1672/1951, του άρθρου 9 του Α.Ν. 1566/1950, του άρθρου 31 παρ. 3 του ΝΔ. 797/71, του άρθρου 1 του Ν. 2773/99 σε συνδυασμό με το Π.Δ. 333/2000, του άρθρου 9 παράγρ 8 του Ν. 2941/2002 και τα άρθρα 1 και 29 παρ. 8 του Ν. 2882/01.

Στο παρόν φύλλο η προς αναγκαστική απαλλοτρίωση έκταση για εγκατάσταση 4 πύργων είναι 743,0τ.μ. και η προς σύσταση δουλείας εναέριας διέλευσης αγωγών έκταση είναι 32 386,1 τ.μ. σε Κτηματικές περιοχές του Δήμου Αρριανών (Δημ. Διαμ. Πλαγιάς και Δημ. Διαμ. Νικητών) και του Δήμου Σαπών (Δημ. Διαμ. Νέας Σάντας) του Νομού Ροδόπης.

ΓΑΡΕΦΑΛΑΚΗ Β. Τοπογράφος Μηχανικός

ΥΠΟΜΝΗΜΑ ΠΥΡΓΩΝ

ΤΥΠΟΣ	ΔΙΑΣΤΑΣΗ	(τ.μ.)	ΤΥΠΟΣ	ΔΙΑΣΤΑΣΗ	(τ.μ.)	ΤΥΠΟΣ	ΔΙΑΣΤΑΣΗ	(τ.μ.)
	9 x 9	81		15 x 15	225		20 x 20	400
	10 x 10	100		16 x 16	256		21 x 21	441
	11 x 11	121		17 x 17	289		22 x 22	484
	12 x 12	144		18 x 18	324		23 x 23	529
	13 x 13	169		19 x 19	361			
	14 x 14	196						

ΝΟΜΟΣ ΡΟΔΟΠΗΣ


ΦΥΛΛΟ : 10Α
ΧΙΛΙΟΜ : 50+700.00 - 54+770.15
ΠΥΡΓΟΙ : 371 - 383


ΓΡΑΜΜΗ ΜΕΤΑΦΟΡΑΣ 400 KV
ΚΥΤ ΦΙΛΙΠΠΩΝ-ΤΟΥΡΚΙΑ Είσοδος στο ΚΥΤ Ν.Σάντας
ΚΤΗΜΑΤΟΛΟΓΙΚΟ ΔΙΑΓΡΑΜΜΑ

ΔΕΗ Α.Ε.
Δ/ΝΣΗ ΝΕΩΝ ΕΡΓΩΝ ΜΕΤΑΦΟΡΑΣ
ΤΟΜΕΑΣ ΑΠΑΛΛΟΤΡΙΩΣΕΩΝ

ΚΛΙΜ : 1 : 2000 | ΑΘΗΝΑ - ΕΛΛΑΔΑ | ΗΜΕΡ : Φεβρουάριος 2005

ΜΛ : ...
ΣΧ : ....
ΕΛ : ....
ΕΓΚΡΙΣΗ
61969

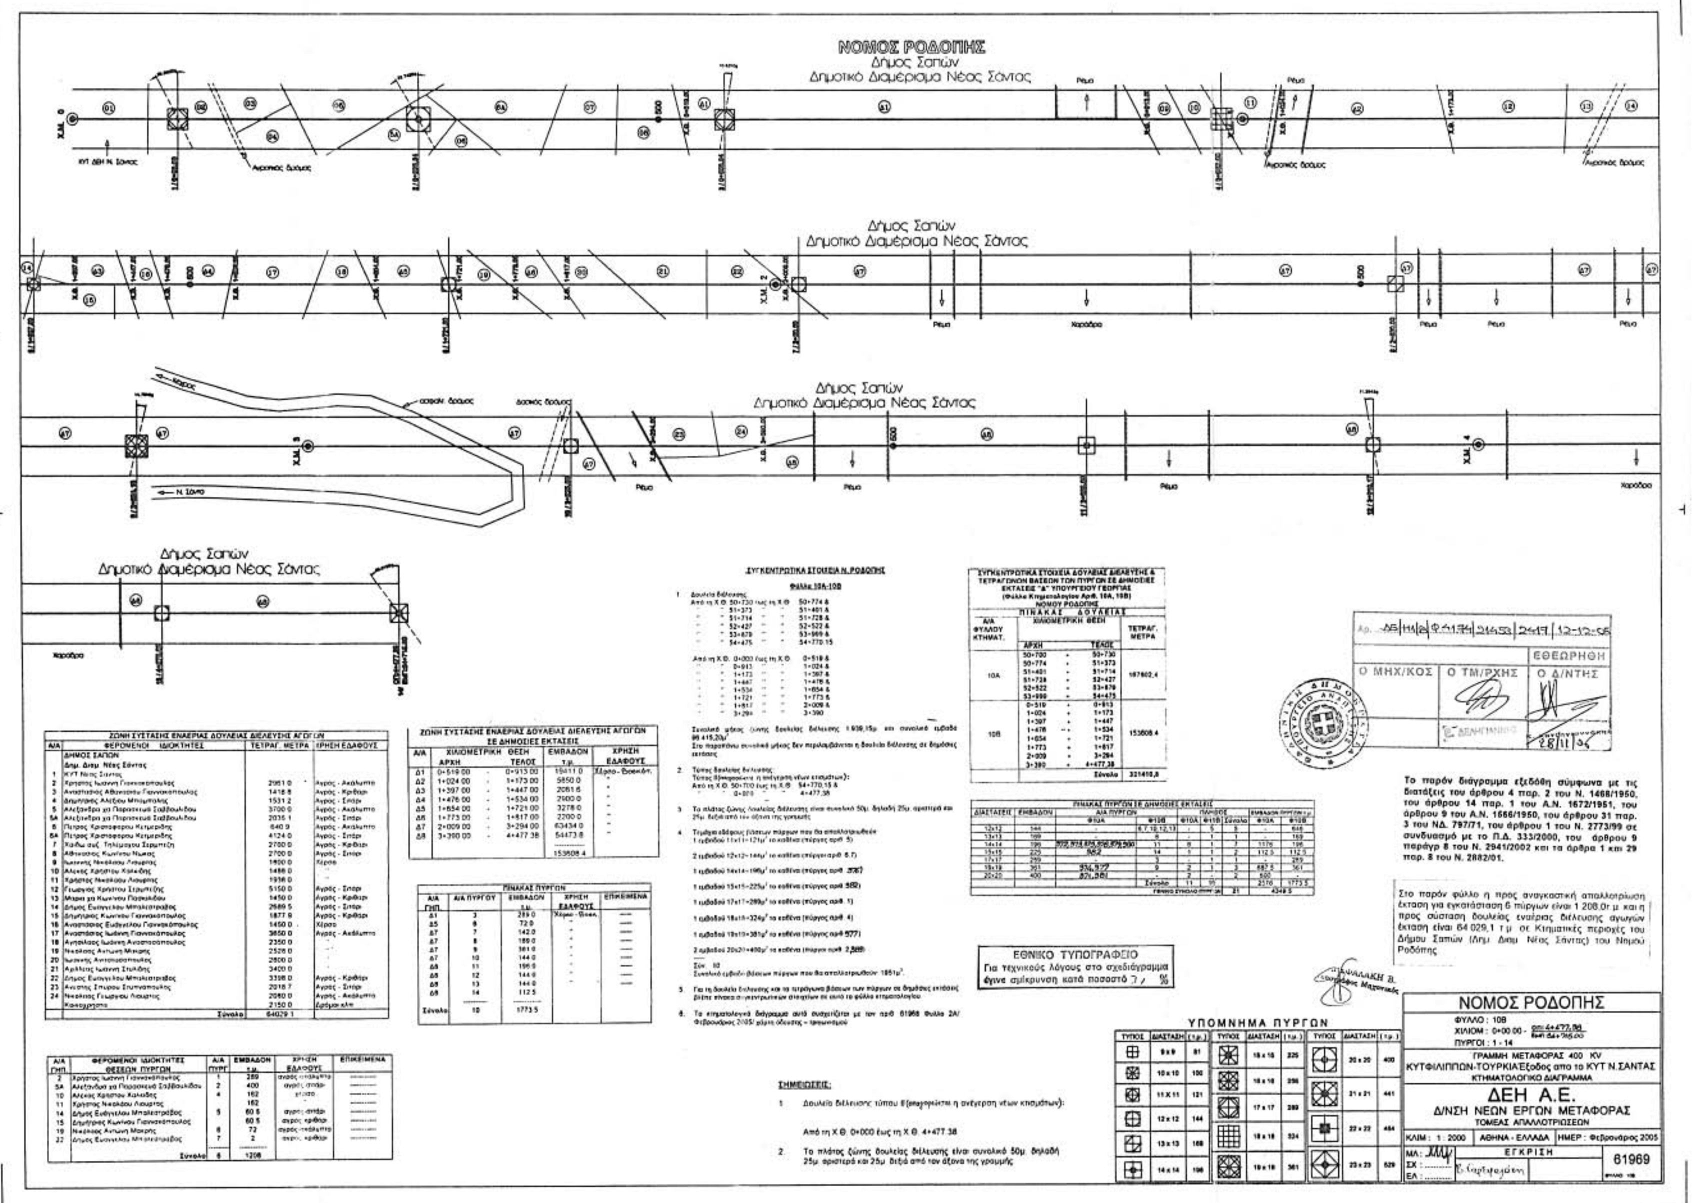
ΝΟΜΟΣ ΡΟΔΟΠΗΣ
Δήμος Σαπών
Δημοτικό Διαμέρισμα Νέας Σάντας
ΣΥΓΚΕΝΤΡΩΤΙΚΑ ΣΤΟΙΧΕΙΑ Ν. ΡΟΔΟΠΗΣ
ΣΗΜΕΙΩΣΕΙΣ:
Το παρόν διάγραμμα εξεδόθη σύμφωνα με τις διατάξεις του άρθρου 4 παρ. 2 του Ν. 1468/1950, του άρθρου 14 παρ. 1 του Α.Ν. 1672/1951, του άρθρου 9 του Α.Ν. 1566/1950, του άρθρου 31 παρ. 3 του ΝΔ. 797/71, του άρθρου 1 του Ν. 2773/99 σε συνδυασμό με το Π.Δ. 333/2000, του άρθρου 9 παράγρ 8 του Ν. 2941/2002 και τα άρθρα 1 και 29 παρ. 8 του Ν. 2882/01.
Στο παρόν φύλλο η προς αναγκαστική απαλλοτρίωση έκταση για εγκατάσταση 6 πύργων είναι 1 208.0τ μ και η προς σύσταση δουλείας εναέριας διέλευσης αγωγών έκταση είναι 64 029,1 τ μ σε Κτηματικές περιοχές του Δήμου Σαπών (Δημ. Διαμ. Νέας Σάντας) του Νομού Ροδόπης
ΕΘΝΙΚΟ ΤΥΠΟΓΡΑΦΕΙΟ
Για τεχνικούς λόγους στο σχεδιάγραμμα έγινε σμίκρυνση κατά ποσοστό 7 / %
ΥΠΟΜΝΗΜΑ ΠΥΡΓΩΝ
ΝΟΜΟΣ ΡΟΔΟΠΗΣ
ΦΥΛΛΟ : 10Β
ΠΥΡΓΟΙ : 1 - 14
ΓΡΑΜΜΗ ΜΕΤΑΦΟΡΑΣ 400 KV
ΚΥΤ ΦΙΛΙΠΠΩΝ-ΤΟΥΡΚΙΑ Έξοδος από το ΚΥΤ Ν.ΣΑΝΤΑΣ
ΚΤΗΜΑΤΟΛΟΓΙΚΟ ΔΙΑΓΡΑΜΜΑ
ΔΕΗ Α.Ε.
Δ/ΝΣΗ ΝΕΩΝ ΕΡΓΩΝ ΜΕΤΑΦΟΡΑΣ
ΤΟΜΕΑΣ ΑΠΑΛΛΟΤΡΙΩΣΕΩΝ
ΚΛΙΜ : 1 : 2000
ΑΘΗΝΑ - ΕΛΛΑΔΑ
ΗΜΕΡ : Φεβρουάριος 2005
ΕΓΚΡΙΣΗ
61969

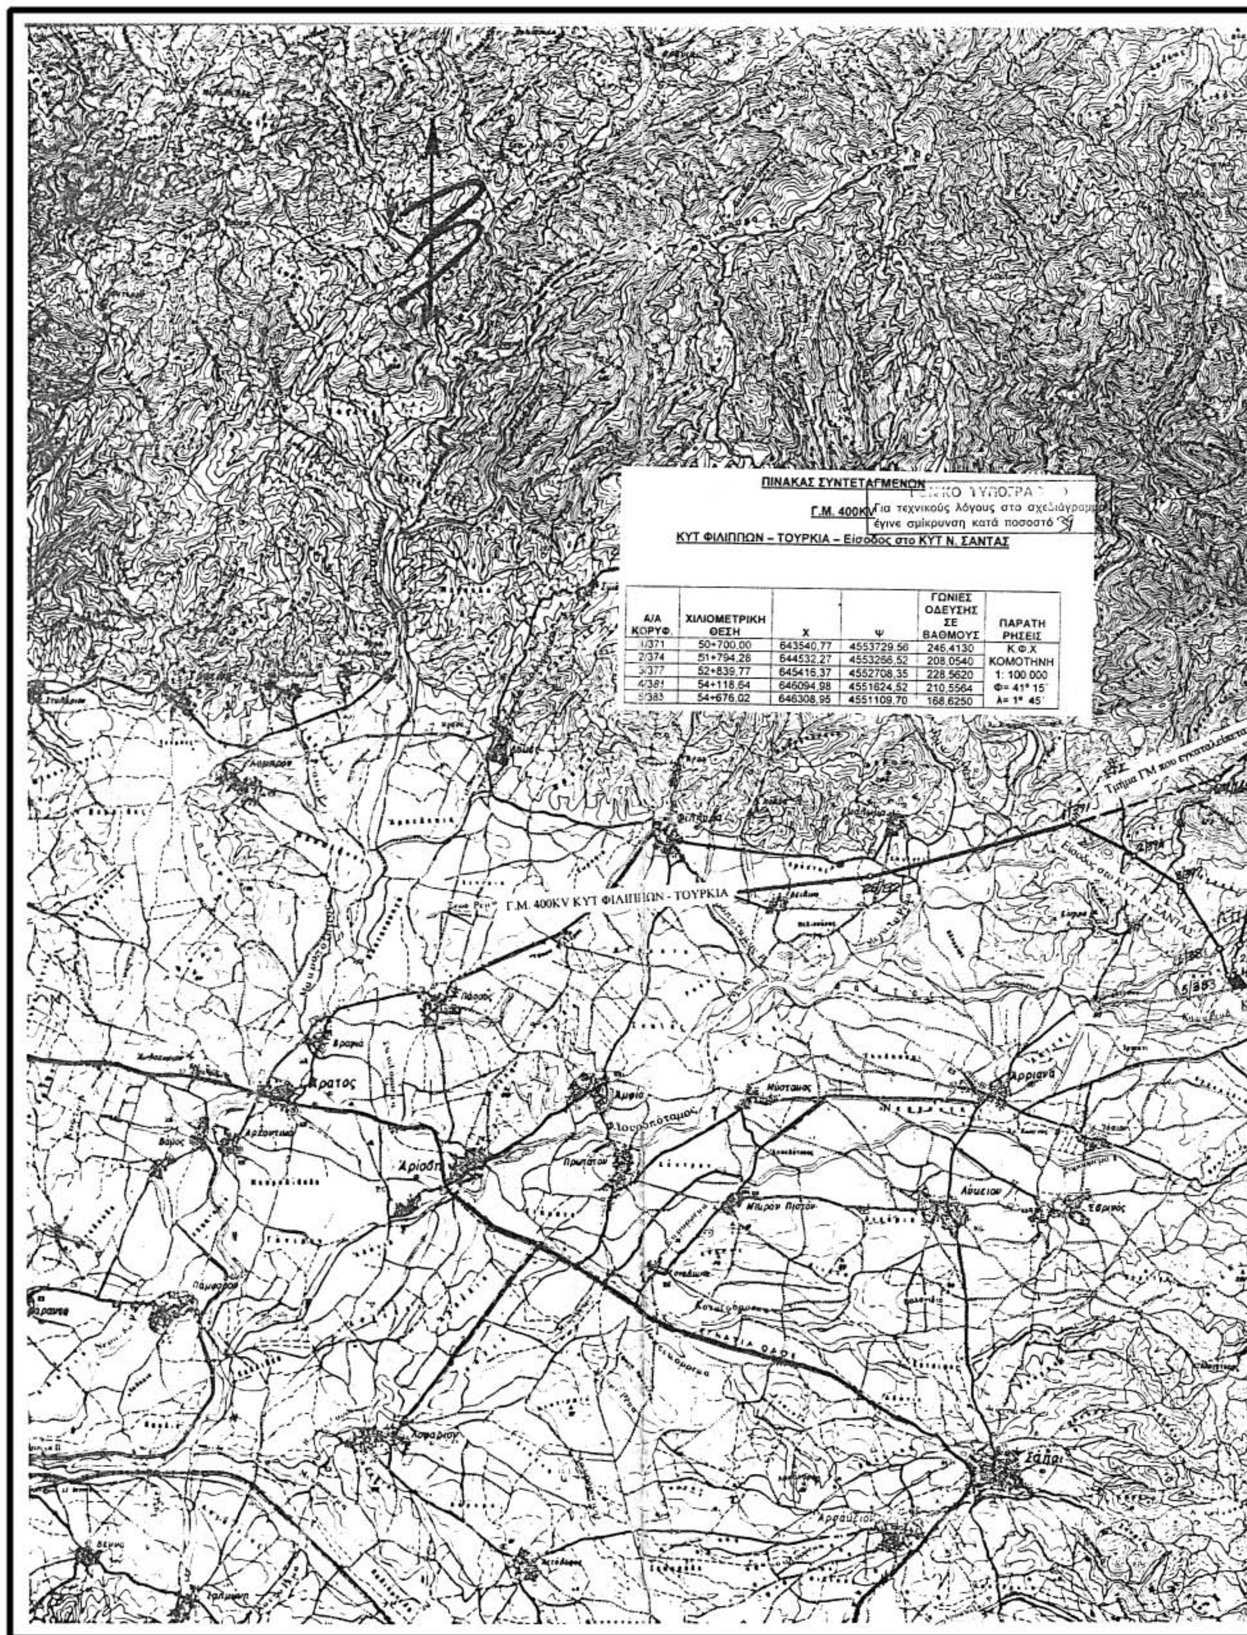


ΠΙΝΑΚΑΣ ΣΥΝΤΕΤΑΓΜΕΝΩΝ

Γ.Μ. 400KV

ΚΥΤ ΦΙΛΙΠΠΩΝ – ΤΟΥΡΚΙΑ – Είσοδος στο ΚΥΤ Ν. ΣΑΝΤΑΣ

Α/Α ΚΟΡΥΦ.	ΧΙΛΙΟΜΕΤΡΙΚΗ ΘΕΣΗ	Χ	Ψ	ΓΩΝΙΕΣ ΟΔΕΥΣΗΣ ΣΕ ΒΑΘΜΟΥΣ	ΠΑΡΑΤΗΡΗΣΕΙΣ
1/371	50+700,00	643540,77	4553729,56	246,4130	Κ.Φ.Χ
2/374	51+794,28	644532,27	4553266,52	208,0540	ΚΟΜΟΤΗΝΗ
3/377	52+839,77	645416,37	4552708,35	228,5620	1: 100.000
4/381	54+118,64	646094,98	4551624,52	210,5564	Φ= 41° 15΄
5/383	54+676,02	646308,95	4551109,70	168,6250	λ= 1° 45΄

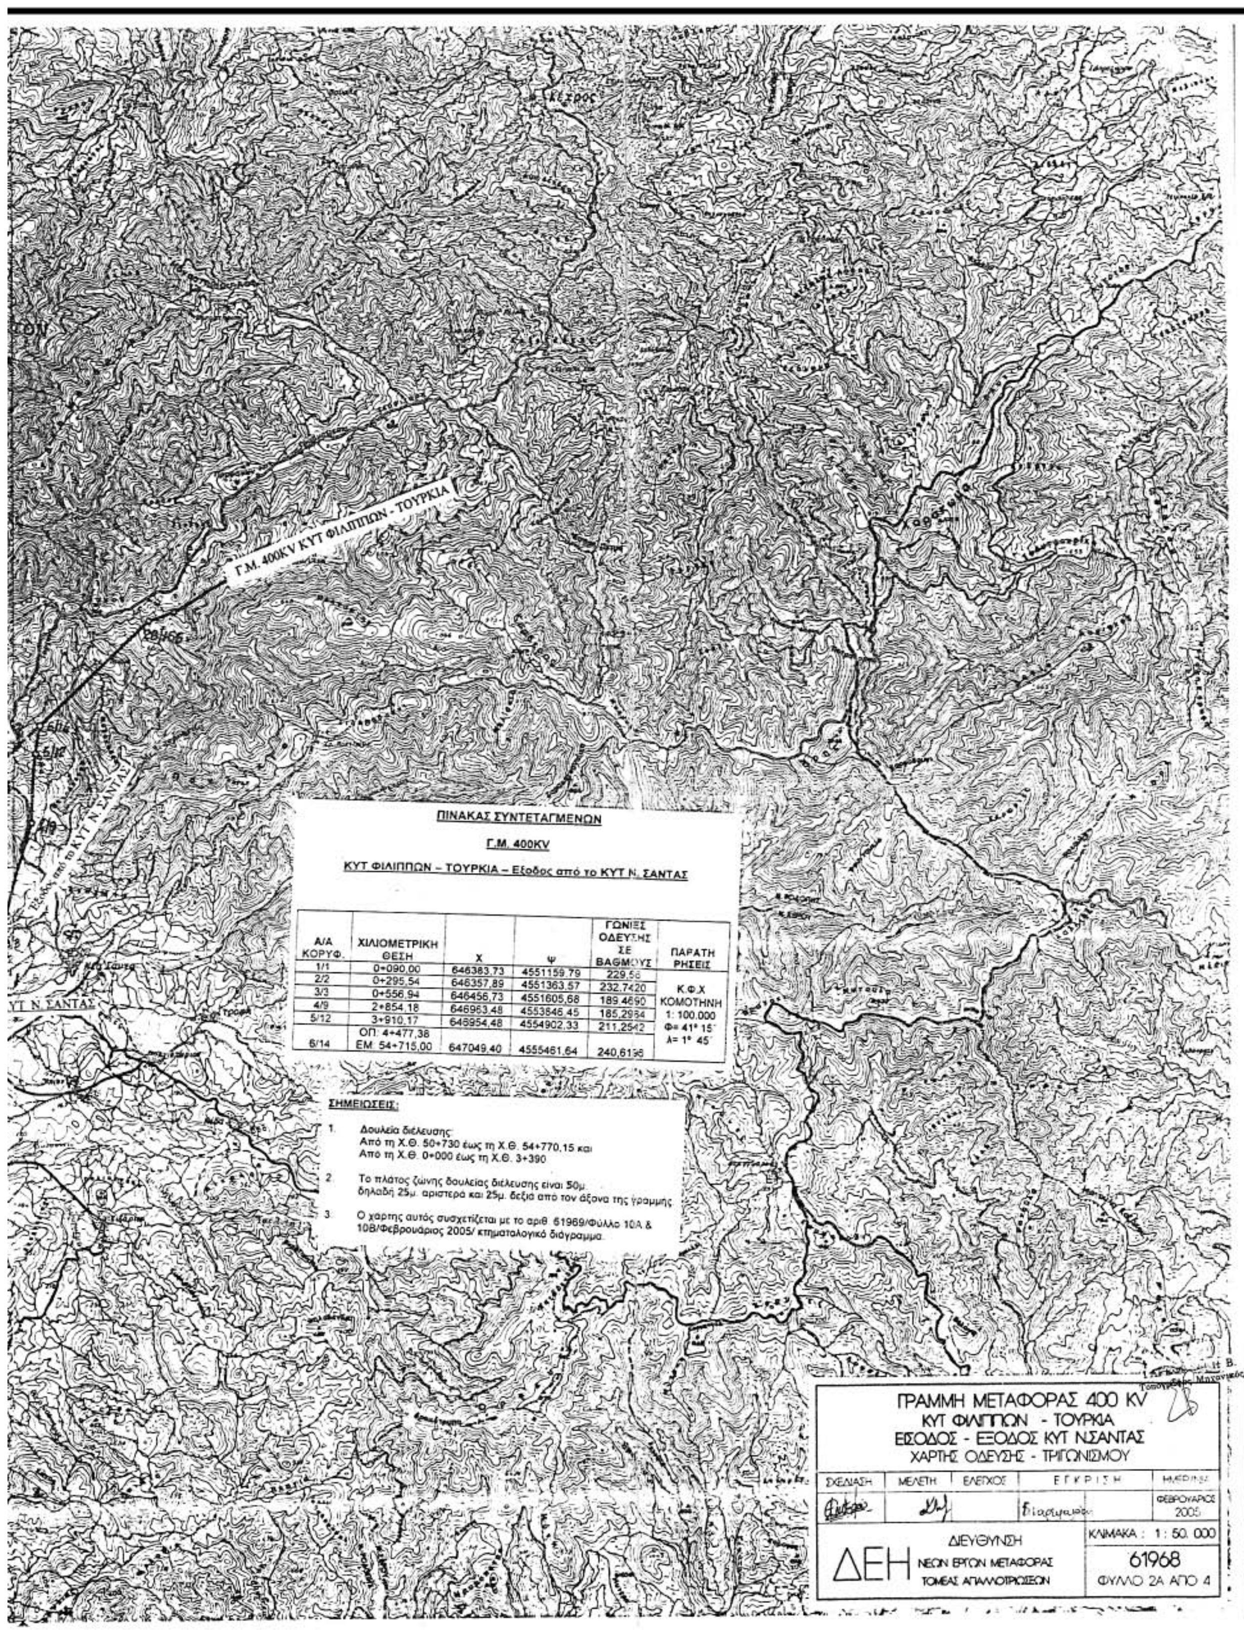

ΠΙΝΑΚΑΣ ΣΥΝΤΕΤΑΓΜΕΝΩΝ

Γ.Μ. 400KV

ΚΥΤ ΦΙΛΙΠΠΩΝ – ΤΟΥΡΚΙΑ – Εξοδος από το ΚΥΤ Ν. ΣΑΝΤΑΣ


Α/Α ΚΟΡΥΦ.	ΧΙΛΙΟΜΕΤΡΙΚΗ ΘΕΣΗ	Χ	Ψ	ΓΩΝΙΕΣ ΟΔΕΥΣΗΣ ΣΕ ΒΑΘΜΟΥΣ	ΠΑΡΑΤΗΡΗΣΕΙΣ
1/1	0+090,00	646383,73	4551159,79	229,56	Κ.Φ.Χ ΚΟΜΟΤΗΝΗ 1: 100.000 Φ= 41° 15΄ λ= 1° 45΄
2/2	0+295,54	646357,89	4551363,57	232,7420	
3/3	0+556,94	646456,73	4551605,68	189,4690	
4/9	2+854,18	646963,48	4553646,45	185,2984	
5/12	3+910,17	646954,48	4554902,33	211,2542	
6/14	ΟΠ: 4+477,38 ΕΜ: 54+715,00	647049,40	4555461,64	240,6136	

ΣΗΜΕΙΩΣΕΙΣ:


1. Δουλεία διέλευσης:
Από τη Χ.Θ. 50+730 έως τη Χ.Θ. 54+770,15 και
Από τη Χ.Θ. 0+000 έως τη Χ.Θ. 3+390

2. Το πλάτος ζώνης δουλείας διέλευσης είναι 50μ.
δηλαδή 25μ. αριστερά και 25μ. δεξιά από τον άξονα της γραμμής.

3. Ο χάρτης αυτός συσχετίζεται με το αριθ. 61969/Φύλλο 10Α & 10Β/Φεβρουάριος 2005/ κτηματολογικό διάγραμμα.

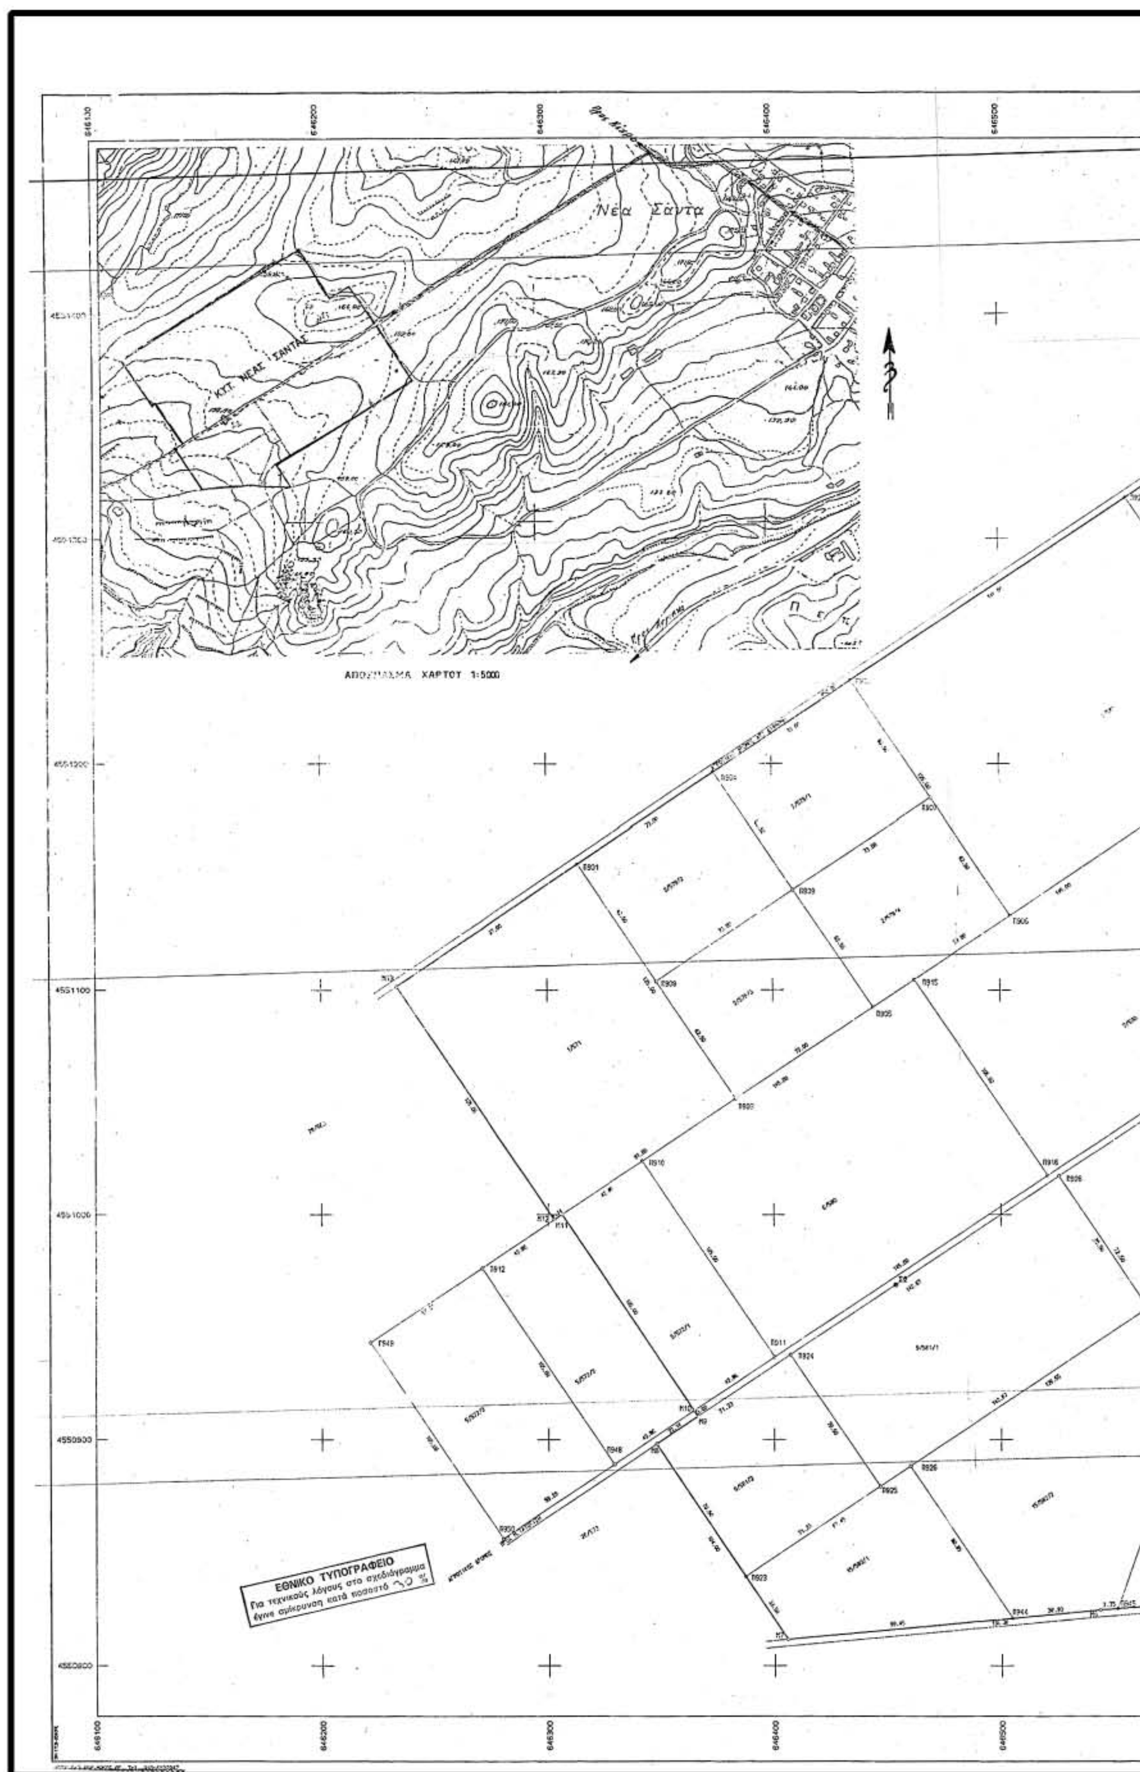

Νέα Σάντα
ΚΤ. ΝΕΑΣ ΣΑΝΤΑΣ
ΑΠΟΣΠΑΣΜΑ ΧΑΡΤΟΥ 1:5000
646100
646200
646300
646400
646500
4551100
4551000
4550900
4550800
ΕΘΝΙΚΟ ΤΥΠΟΓΡΑΦΕΙΟ
Για τεχνικούς λόγους στο σχεδιάγραμμα
έγινε σμίκρυνση κατά ποσοστό 30 %

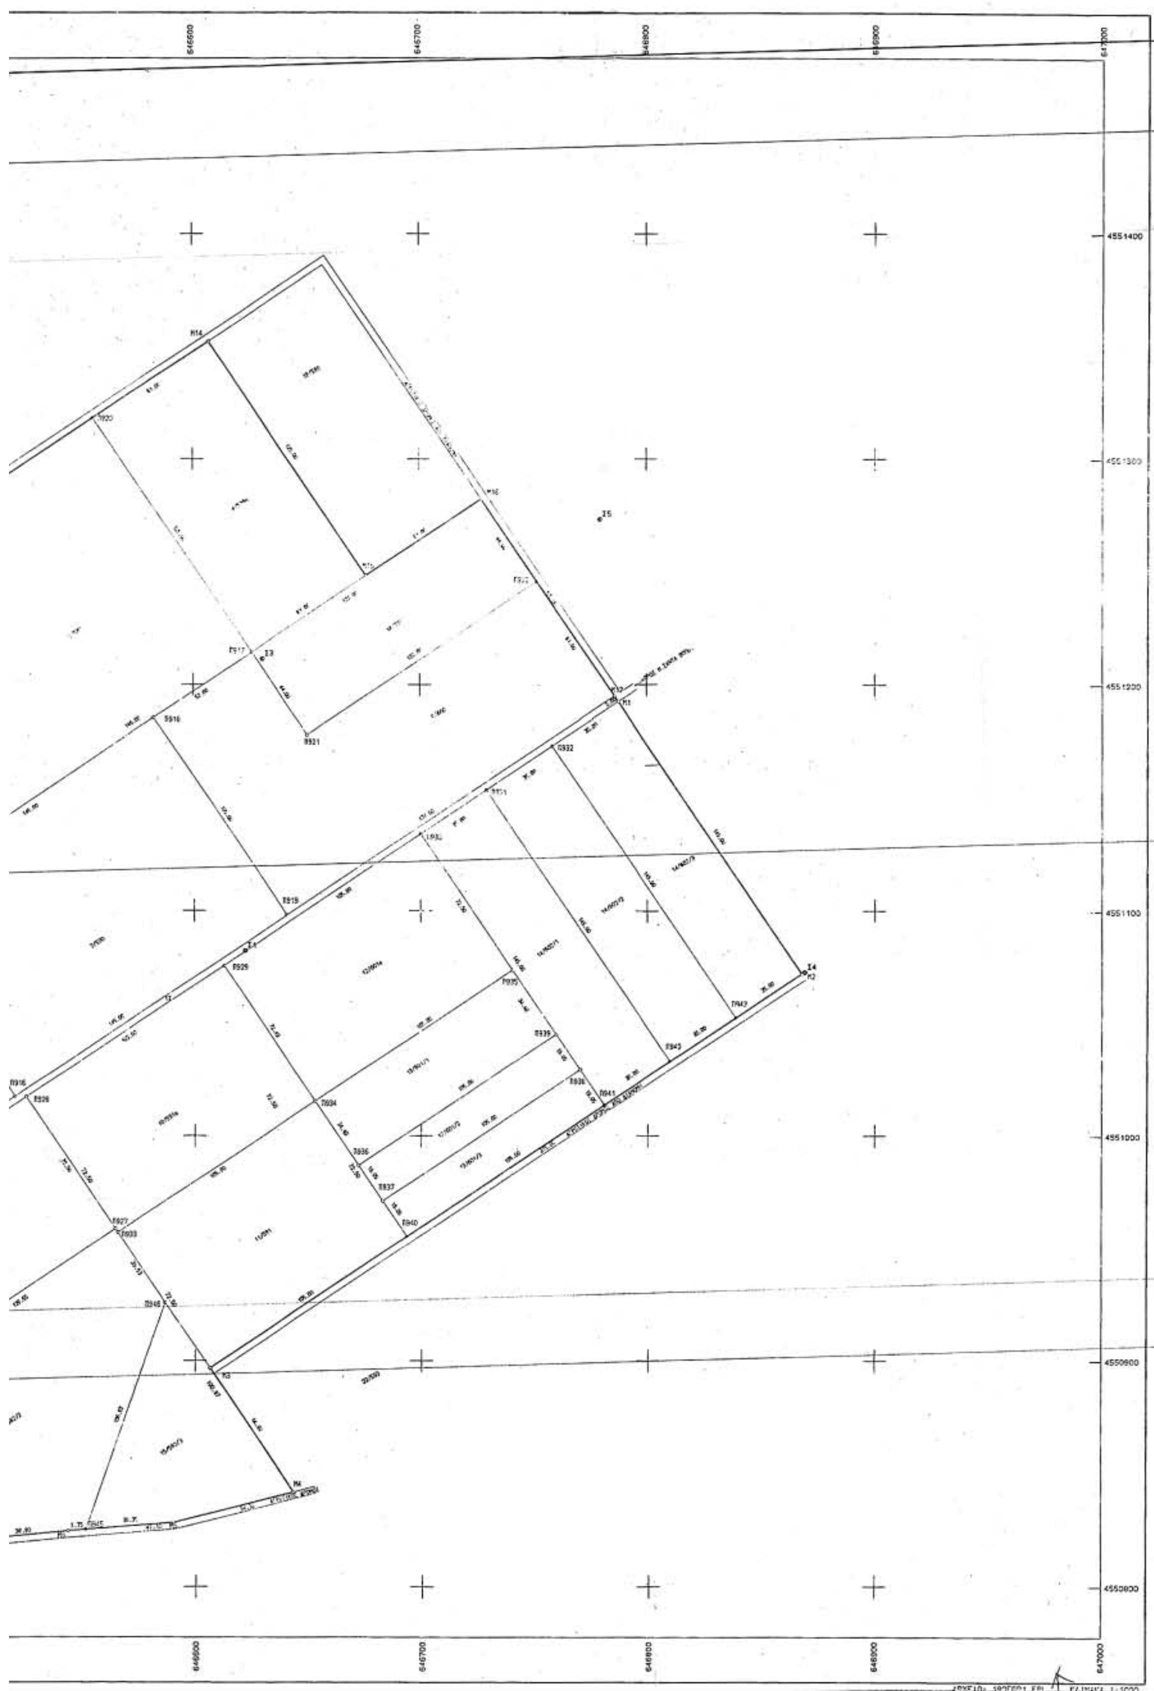
646600
646700
646800
646900
647000
4551400
4551300
4551200
4551100
4551000
4550900
4550800

ΠΑΡΑΤΗΡΗΣΕΙΣ

1.Ο χωρος που αποτυπωθηκε βρισκεται στη θεση Βοϊδολιβαδο και ανηκει στην κτηματικη περιφερεια του Δημου Σαπων,Δ.Δ. Νεας Σαντας, Νομ.Αυτ.Ροδοπης.

2.Ειναι εκτος σχεδιου και εκτος ζωνης 500μ.

3.Η οριζοντιογραφικη και υψομετρικη εξαρτηση εγινε απο το Κρατικο Τριγωνομετρικο Δικτυο (Φ.Χ 1:50000 ΣΑΠΑΙ ΕΓΣΑ ~~φο+θ λο=24~~)

4.Τα εμβαδα υπολογισθηκαν αναλυτικα με συντεταγμενες.

5.Τα ορια υποδειχθηκαν απο τους ιδιοκτητες και ειναι συμφωνα με την διανομη του 1930(πλευρες-εμβαδα)

6.Η περιοχη απεχει περισσοτερο απο 800μ.απο την θαλασσα.

~~ΙΔ:602/1~~	~~ΣΗΜΕΙΑ:4~~	~~ΕΜΒΑΔΟ:5075.00 μ²~~
Π930 Π931 Π942 Π941		
ΙΔ:602/2	ΣΗΜΕΙΑ:4	ΕΜΒΑΔΟ:5075.00 μ²
Π931 Π932 Π943 Π942		
ΙΔ:602/3	ΣΗΜΕΙΑ:4	ΕΜΒΑΔΟ:5075.00 μ²
Π932 Μ1 Μ2 Π943		
ΙΔ:601/1	ΣΗΜΕΙΑ:4	ΕΜΒΑΔΟ:3612.00 μ²
Π934 Π935 Π939 Π933		
ΙΔ:601/2	ΣΗΜΕΙΑ:4	ΕΜΒΑΔΟ:2000.00 μ²
Π936 Π939 Π938 Π937		
ΙΔ:601/3	ΣΗΜΕΙΑ:4	ΕΜΒΑΔΟ:2000.00 μ²
Π937 Π938 Π941 Π940		

ΥΠΟΜΝΗΜΑ

- ο Σ1 : Στάση αποτυπωσης(ξυλινος κιντσωμενος πασσαλος με μπετον).
- ——— : Όριο καλλιεργειων.
- 8/600 : Αριθμητης αριθμος αποτυπωσης. / Παρονομαστης αριθμος διανομης Κτηματολογιου 1930.
- ——— : Όριο περιοχης για προσκτηση απο ΔΕΗ.
- ο Μ1 : Ορoσημο.

ΣΥΝΤΕΤΑΓΜΕΝΕΣ [illegible]

ΣΗΜ.	Χ	Υ	ΣΗΜ.	Χ	Υ	ΣΗΜ.	Χ	Υ
[illegible]	[illegible]	[illegible]	[illegible]	[illegible]	[illegible]	[illegible]	[illegible]	[illegible]
[illegible]	647374.444	4551196.336	Π905	646444.516	[illegible]	[illegible]	646544.603	[illegible]
[illegible]	646465.876	4550944.904	Π908	646546.582	4551122.601	Π907	646403.291	4551144.315
Π910	646341.879	4551025.906	Π911	646400.271	4550930.650	Π912	646370.619	4550970.216
Π915	646652.290	4551104.637	Π916	646500.735	4551017.396	Π917	646625.903	4551214.269
Π918	646582.759	4551185.339	Π919	646641.207	4551090.107	Π920	646596.385	4551016.130
Π921	646650.453	4551177.726	Π922	646751.895	4551245.632	Π923	646387.182	[illegible]
Π924	646437.209	4550937.728	Π925	646441.445	4550876.153	Π926	645459.835	4550866.126
Π927	646564.932	4550958.505	Π928	646525.732	4551017.185	Π929	646612.973	4551075.561
Π930	646300.195	4551134.090	Π931	646705.375	4551153.500	Π932	646759.350	4551172.961
Π933	646566.063	4550952.900	Π934	646653.321	[illegible]	Π935	646743.542	4551073.768
Π936	646672.405	4550946.787	Π937	646603.067	4550970.538	Π938	646770.299	4551029.380
Π939	646759.650	4551045.225	Π940	646693.869	4550955.914	Π941	646360.931	[illegible]
Π942	646839.975	4551035.537	Π943	646930.056	4551062.517	Π944	646534.856	4550820.959
Π945	646551.305	4550825.234	Π946	646506.975	4550925.720	Π948	[illegible]	[illegible]
Π949	646271.265	4550943.220	Π950	646279.807	4550855.987	Μ1	646317.427	4551192.457
Μ2	646868.134	4551071.989	Μ3	646606.436	4550866.671	Μ4	646643.172	4550841.836
Μ5	646590.546	4550808.376	Μ6	646547.597	4550824.615	Μ7	646405.829	4550811.620
Μ8	646347.942	4550896.024	Μ9	646368.336	4550910.387	Μ10	646364.666	[illegible]
Μ11	646306.204	4551000.872	Μ12	[illegible]	[illegible]	Μ13	[illegible]	[illegible]
[illegible]	[illegible]	[illegible]	[illegible]	646674.637	[illegible]	Μ16	646727.315	4551262.167
Μ17	646785.758	4551184.954						

ΙΔ:17	ΣΗΜΕΙΑ:7	ΕΜΒΑΔΟ:1522.56 μ²
[illegible]		
ΙΔ:571	ΣΗΜΕΙΑ:4	ΕΜΒΑΔΟ:12125.00 μ²
[illegible]		
ΙΔ:580	ΣΗΜΕΙΑ:4	ΕΜΒΑΔΟ:15225.00 μ²
[illegible]		
ΙΔ:582	ΣΗΜΕΙΑ:6	ΕΜΒΑΔΟ:19374.72 μ²
[illegible] Μ4 Μ5 Μ6 Μ7		
ΙΔ:599	ΣΗΜΕΙΑ:4	ΕΜΒΑΔΟ:16250.00 μ²
[illegible]		
ΙΔ:590	ΣΗΜΕΙΑ:4	ΕΜΒΑΔΟ:15275.30 μ²
[illegible]		
ΙΔ:591	ΣΗΜΕΙΑ:4	ΕΜΒΑΔΟ:7612.00 μ²
[illegible] Μ1		
ΙΔ:600	ΣΗΜΕΙΑ:6	ΕΜΒΑΔΟ:12302.00 μ²
[illegible]		
ΙΔ:602	ΣΗΜΕΙΑ:4	ΕΜΒΑΔΟ:15225.00 μ²
[illegible] Μ1 Μ2 [illegible]		
ΙΔ:798	ΣΗΜΕΙΑ:4	ΕΜΒΑΔΟ:5368.00 μ²
[illegible]		
ΙΔ:ΣΥΝΟΛΟ	ΣΗΜΕΙΑ:17	ΕΜΒΑΔΟ:191127.60 μ²
Μ1 Μ2 Μ3 Μ4 Μ5 Μ6 Μ7 Μ8 Μ9 Μ10 Μ11 Μ12 Μ13 Μ14 Μ15 Μ16 Μ17		
ΙΔ:572/1	ΣΗΜΕΙΑ:4	ΕΜΒΑΔΟ:4500.00 μ²
[illegible]		
ΙΔ:572/2	ΣΗΜΕΙΑ:4	ΕΜΒΑΔΟ:4500.00 μ²
[illegible]		
ΙΔ:572/3	ΣΗΜΕΙΑ:4	ΕΜΒΑΔΟ:6225.00 μ²
[illegible]		
ΙΔ:579/1	ΣΗΜΕΙΑ:4	ΕΜΒΑΔΟ:4562.50 μ²
[illegible]		
ΙΔ:579/2	ΣΗΜΕΙΑ:4	ΕΜΒΑΔΟ:4562.50 μ²
[illegible]		
ΙΔ:579/3	ΣΗΜΕΙΑ:4	ΕΜΒΑΔΟ:4562.50 μ²
[illegible]		
ΙΔ:579/4	ΣΗΜΕΙΑ:4	ΕΜΒΑΔΟ:4562.50 μ²
[illegible]		
ΙΔ:581/1	ΣΗΜΕΙΑ:4	ΕΜΒΑΔΟ:10056.00 μ²
[illegible]		
ΙΔ:581/2	ΣΗΜΕΙΑ:4	ΕΜΒΑΔΟ:5029.00 μ²
[illegible]		
ΙΔ:582/1	ΣΗΜΕΙΑ:4	ΕΜΒΑΔΟ:5000.00 μ²
[illegible] Μ7		
ΙΔ:582/2	ΣΗΜΕΙΑ:6	ΕΜΒΑΔΟ:9674.75 μ²
[illegible]		
ΙΔ:582/3	ΣΗΜΕΙΑ:4	ΕΜΒΑΔΟ:4500.00 μ²
[illegible] Μ4 Μ5 [illegible]		
ΙΔ:591α	ΣΗΜΕΙΑ:4	ΕΜΒΑΔΟ:7612.00 μ²
[illegible]		
ΙΔ:599α	ΣΗΜΕΙΑ:4	ΕΜΒΑΔΟ:7625.00 μ²
[illegible] Μ14 Μ15 [illegible]		
ΙΔ:601α	ΣΗΜΕΙΑ:4	ΕΜΒΑΔΟ:7612.00 μ²
[illegible]		

Αρ. ΔΣ/ΥΑ/Β/Φ.41.74/21453/2417/12-12-06

		ΕΘΕΩΡΗ
Ο ΜΗΧ/ΚΟΣ	Ο ΤΜ/ΡΧΗΣ	Ο Δ/ΝΤ...
	Ε. ΔΕΛΗΓΙΑΝΝΗΣ	28/11/06

Α/Α	ΠΕΡΙΓΡΑΦΗ	ΣΧΕΔ.	ΜΕΛΕΤ.	ΕΛΕΓΧ.	ΕΓΚΡΙΘ.	ΗΜΕΡ.

ΑΝΑΘΕΩΡΗΣΕΙΣ

Κ.Υ.Τ. ΝΕΑΣ ΣΑΝΤΑΣ ΡΟΔΟΠΗΣ

ΚΤΗΜΑΤΟΛΟΓΙΚΟ ΔΙΑΓΡΑΜΜΑ

ΣΧΕΔΙΑΣΘΗΚΕ	ΜΕΛΕΤΗΘΗΚΕ	ΕΛΕΓΧΘΗΚΕ	ΕΓΚΡΙΘΗΚΕ	ΗΜΕΡΟΜΗΝΙΑ
			ΑΠΑΠΑΛΕΞΟΠΟΥΛΟΣ	5 – 3 – 04

Δ.Ε.Η. ΔΙΕΥΘΥΝΣΗ ΝΕΩΝ ΕΡΓΩΝ ΜΕΤΑΦΟΡΑΣ / ΤΟΜΕΑΣ ΕΡΓΩΝ ΠΟΛ. ΜΗΧ. Υ/Σ Κ.Υ.Τ.

ΚΛΙΜΑΚΑ 1 : 1000

48088

ΓΑΡΒΦΑΛΑΚΗ Β.
Τοπογράφος Μηχανικός

ΔΕΗ/ΔΝΕΜ
ΤΟΜΕΑΣ ΕΡΓΩΝ ΠΟΛΙΤΙΚΟΥ ΜΗΧΑΝΙΚΟΥ
ΥΠΟΤΟΜΕΑΣ ΤΟΠΟΓΡΑΦΙΑΣ

ΚΥΤ 400/150 KV ΝΕΑΣ ΣΑΝΤΑΣ ΡΟΔΟΠΗΣ
ΚΤΗΜΑΤΟΛΟΓΙΚΟΣ ΠΙΝΑΚΑΣ

ΦΕΒΡΟΥΑΡΙΟΣ 2004

ΚΤΗΜΑΤΟΛΟΓΙΚΟΣ ΠΙΝΑΚΑΣ
ΜΕ ΤΑ ΟΝΟΜΑΤΑ ΤΩΝ ΦΕΡΟΜΕΝΩΝ ΙΔΙΟΚΤΗΤΩΝ

Α/Α	Α/Α ΔΙΑΝΟΜΗΣ	ΟΝΟΜΑ ΕΠΩΝΥΜΟ ΟΝΟΜΑ ΠΑΤΡΟΣ	ΔΙΕΥΘΥΝΣΗ ΚΑΤΟΙΚΙΑΣ	ΕΙΔΟΣ ΚΑΛΛΙΕΡΓΕΙΑΣ	ΕΜΒΑΔΟΝ Μ2	ΠΑΡΑΤΗΡΗΣΕΙΣ
			ΑΠΟ ΜΕΤΑΦΟΡΑ		75975,0	
7	590	ΜΑΧΑΙΡΑΣ ΑΝΑΣΤΑΣΙΟΣ ΤΟΥ ΚΩΝ/ΝΟΥ	ΚΟΜΟΤΗΝΗ ΚΑΙΣΑΡΕΙΑΣ 6 2531-027247	ΣΙΤΑΡΙ	15225,0	
8	600	ΓΑΛΑΖΟΥΛΑΣ ΑΘΑΝΑΣΙΟΣ ΤΟΥ ΔΗΜΗΤΡΙΟΥ	ΝΕΑ ΣΑΝΤΑ 2532-041086	ΣΙΤΑΡΙ	12902,0	ΓΚΟΡΤΣΙΕΣ 9
9	581/1	ΣΕΡΜΠΕΖΗΣ ΙΩΑΝΝΗΣ ΤΟΥ ΧΡΗΣΤΟΥ	ΝΕΑ ΣΑΝΤΑ 2532-041132	ΧΕΡΣΟ	10058,0	
	581/2	ΓΙΑΝΝΟΠΟΥΛΟΥ ΑΝΑΣΤΑΣΙΑ ΤΟΥ ΝΙΚΟΛΑΟΥ	ΝΕΑ ΣΑΝΤΑ 2532-041159	ΣΙΤΑΡΙ	5029,0	ΓΚΟΡΤΣΙΑ 1
10	591α	ΚΑΤΣΟΥΡΗ ΧΑΙΔΩ ΤΟΥ ΝΙΚΟΛΑΟΥ	ΚΟΜΟΤΗΝΗ Κ.ΠΑΛΑΜΑ 25 2531-035561	ΧΕΡΣΟ	7612,0	ΓΚΟΡΤΣΙΕΣ 2 ΝΕΟΣ ΑΡΙΘΜΟΣ 909
11	591	ΓΟΥΛΑΣ ΓΕΩΡΓΙΟΣ ΤΟΥ ΒΑΣΙΛΕΙΟΥ	ΝΕΑ ΣΑΝΤΑ 2532-041119	ΟΡΓΩΜΕΝΟ	7612,0	
12	601α	ΣΤΥΛΙΔΗΣ ΑΧΙΛΛΕΑΣ ΤΟΥ ΙΩΑΝΝΗ	ΝΕΑ ΣΑΝΤΑ 2532-041069	ΣΙΤΑΡΙ	7612,0	ΓΚΟΡΤΣΙΕΣ 2
13	601/1	ΡΑΠΤΗΣ ΑΘΑΝΑΣΙΟΣ ΤΟΥ ΝΙΚΟΛΑΟΥ	ΝΕΑ ΣΑΝΤΑ 2532-041078	ΣΙΤΑΡΙ	3612,0	
	601/2	ΡΑΠΤΗΣ ΝΙΚΟΛΑΟΣ ΤΟΥ ΙΩΑΝΝΗ	ΝΕΑ ΣΑΝΤΑ 2532-041090	ΣΙΤΑΡΙ	2000,0	
	601/3	ΡΑΠΤΗΣ ΔΗΜΟΣ ΤΟΥ ΙΩΑΝΝΗ	ΝΕΑ ΣΑΝΤΑ 2532-041128	ΣΙΤΑΡΙ	2000,0	
			ΣΕ ΜΕΤΑΦΟΡΑ		149637,0	

ΚΤΗΜΑΤΟΛΟΓΙΚΟΣ ΠΙΝΑΚΑΣ
ΜΕ ΤΑ ΟΝΟΜΑΤΑ ΤΩΝ ΦΕΡΟΜΕΝΩΝ ΙΔΙΟΚΤΗΤΩΝ

Α/Α	Α/Α ΔΙΑΝΟΜΗΣ	ΟΝΟΜΑ ΕΠΩΝΥΜΟ ΟΝΟΜΑ ΠΑΤΡΟΣ	ΔΙΕΥΘΥΝΣΗ ΚΑΤΟΙΚΙΑΣ	ΕΙΔΟΣ ΚΑΛΛΙΕΡΓΕΙΑΣ	ΕΜΒΑΔΟΝ Μ2	ΠΑΡΑΤΗΡΗΣΕΙΣ
			ΑΠΟ ΜΕΤΑΦΟΡΑ		75975,0	
7	590	ΜΑΧΑΙΡΑΣ ΑΝΑΣΤΑΣΙΟΣ ΤΟΥ ΚΩΝ/ΝΟΥ	ΚΟΜΟΤΗΝΗ ΚΑΙΣΑΡΕΙΑΣ 6 2531-027247	ΣΙΤΑΡΙ	15225,0	
8	600	ΓΑΛΑΖΟΥΛΑΣ ΑΘΑΝΑΣΙΟΣ ΤΟΥ ΔΗΜΗΤΡΙΟΥ	ΝΕΑ ΣΑΝΤΑ 2532-041086	ΣΙΤΑΡΙ	12902,0	ΓΚΟΡΤΣΙΕΣ 9
9	581/1	ΣΕΡΜΠΕΖΗΣ ΙΩΑΝΝΗΣ ΤΟΥ ΧΡΗΣΤΟΥ	ΝΕΑ ΣΑΝΤΑ 2532-041132	ΧΕΡΣΟ	10058,0	
	581/2	ΠΑΝΝΟΠΟΥΛΟΥ ΑΝΑΣΤΑΣΙΑ ΤΟΥ ΝΙΚΟΛΑΟΥ	ΝΕΑ ΣΑΝΤΑ 2532-041159	ΣΙΤΑΡΙ	5029,0	ΓΚΟΡΤΣΙΑ 1
10	591α	ΚΑΤΣΟΥΡΗ ΧΑΙΔΩ ΤΟΥ ΝΙΚΟΛΑΟΥ	ΚΟΜΟΤΗΝΗ Κ.ΠΑΛΑΜΑ 25 2531-035561	ΧΕΡΣΟ	7612,0	ΓΚΟΡΤΣΙΕΣ 2 ΝΕΟΣ ΑΡΙΘΜΟΣ 909
11	591	ΓΟΥΛΑΣ ΓΕΩΡΓΙΟΣ ΤΟΥ ΒΑΣΙΛΕΙΟΥ	ΝΕΑ ΣΑΝΤΑ 2532-041119	ΟΡΓΩΜΕΝΟ	7612,0	
12	601α	ΣΤΥΛΙΔΗΣ ΑΧΙΛΛΕΑΣ ΤΟΥ ΙΩΑΝΝΗ	ΝΕΑ ΣΑΝΤΑ 2532-041069	ΣΙΤΑΡΙ	7612,0	ΓΚΟΡΤΣΙΕΣ 2
13	601/1	ΡΑΠΤΗΣ ΑΘΑΝΑΣΙΟΣ ΤΟΥ ΝΙΚΟΛΑΟΥ	ΝΕΑ ΣΑΝΤΑ 2532-041078	ΣΙΤΑΡΙ	3612,0	
	601/2	ΡΑΠΤΗΣ ΝΙΚΟΛΑΟΣ ΤΟΥ ΙΩΑΝΝΗ	ΝΕΑ ΣΑΝΤΑ 2532-041090	ΣΙΤΑΡΙ	2000,0	
	601/3	ΡΑΠΤΗΣ ΔΗΜΟΣ ΤΟΥ ΙΩΑΝΝΗ	ΝΕΑ ΣΑΝΤΑ 2532-041128	ΣΙΤΑΡΙ	2000,0	
			ΣΕ ΜΕΤΑΦΟΡΑ		149637,0	

ΚΤΗΜΑΤΟΛΟΓΙΚΟΣ ΠΙΝΑΚΑΣ
ΜΕ ΤΑ ΟΝΟΜΑΤΑ ΤΩΝ ΦΕΡΟΜΕΝΩΝ ΙΔΙΟΚΤΗΤΩΝ

Α/Α	Α/Α ΔΙΑΝΟΜΗΣ	ΟΝΟΜΑ ΕΠΩΝΥΜΟ ΟΝΟΜΑ ΠΑΤΡΟΣ	ΔΙΕΥΘΥΝΣΗ ΚΑΤΟΙΚΙΑΣ	ΕΙΔΟΣ ΚΑΛΛΙΕΡΓΕΙΑΣ	ΕΜΒΑΔΟΝ Μ2	ΠΑΡΑΤΗΡΗΣΕΙΣ
			ΑΠΟ ΜΕΤΑΦΟΡΑ		149637,0	
14	602/1	ΓΙΑΝΝΑΚΟΠΟΥΛΟΣ ΑΝΑΣΤΑΣΙΟΣ ΤΟΥ ΕΥΑΓΓΕΛΟΥ	ΚΟΜΟΤΗΝΗ Κ.ΚΟΥΡΤΙΔΟΥ 31 2531-036467	ΧΕΡΣΟ	5075,0	ΙΔΙΟΣ ΜΕ 579/3 ΝΕΟΣ ΑΡΙΘΜΟΣ:575
	602/2	ΓΙΑΝΝΑΚΟΠΟΥΛΟΣ ΑΝΑΣΤΑΣΙΟΣ ΤΟΥ ΚΩΝ/ΝΟΥ	ΚΟΜΟΤΗΝΗ Κ.ΚΟΥΡΤΙΔΟΥ 22Α 2531-070316	ΧΕΡΣΟ	5075,0	ΝΕΟΣ ΑΡΙΘΜΟΣ :576
	602/3	ΠΟΛΙΤΙΔΗ ΓΕΩΡΓΙΑ ΧΗΡΑ ΑΓΗΣΙΛΑΟΥ	ΝΕΑ ΣΑΝΤΑ 2532-041094	ΣΙΤΑΡΙ	5075,0	ΝΕΟΣ ΑΡΙΘΜΟΣ :577
15	582/1	ΓΙΑΝΝΑΚΟΠΟΥΛΟΣ ΑΝΑΣΤΑΣΙΟΣ ΤΟΥ ΙΩΑΝΝΗ	ΝΕΑ ΣΑΝΤΑ 2532-041072	ΣΙΤΑΡΙ	5000,0	
	582/2	ΣΤΙΛΠΝΟΠΟΥΛΟΣ ΑΝΕΣΤΗΣ ΤΟΥ ΣΠΥΡΙΔΩΝΟΣ	ΚΟΜΟΤΗΝΗ ΘΡΑΚΙΚΩΝ ΣΠΟΡΑΔΩΝ 3 2531-073771/071297	ΣΙΤΑΡΙ	9875,0	
	582/3	ΡΑΠΤΗΣ ΑΘΑΝΑΣΙΟΣ ΤΟΥ ΝΙΚΟΛΑΟΥ	ΝΕΑ ΣΑΝΤΑ 2532-041078	ΣΙΤΑΡΙ	4500.0	ΓΚΟΡΤΣΙΕΣ 4
16	798	ΚΟΙΝΟΧΡΗΣΤΟ		ΧΕΡΣΟ	5368,0	ΔΗΜΟΣ ΣΑΠΩΝ Δ.Δ ΝΕΑΣ ΣΑΝΤΑΣ ΓΚΟΡΤΣΙΕΣ 2
			ΣΥΝΟΛΟ ΓΙΑ ΠΡΟΣΚΤΗΣΗ		189605,0	
17		ΑΓΡΟΤΙΚΟΣ ΔΡΟΜΟΣ ΠΡΟΣ ΜΕΤΑΤΟΠΙΣΗ			1522,6	
			ΣΥΝΟΛΟ		191127,6	

ΠΑΡΑΤΗΡΗΣΕΙΣ

1. ΤΑ ΕΜΒΑΔΑ ΤΩΝ ΙΔΙΟΚΤΗΣΙΩΝ ΕΛΗΦΘΗΣΑΝ ΑΠΟ ΤΗΝ
ΤΟΠΟΓΡΑΦΙΚΗ ΥΠΗΡΕΣΙΑ ΤΗΣ ΔΙΕΥΘΥΝΣΗΣ ΓΕΩΡΓΙΑΣ ΚΟΜΟΤΗΝΗΣ/
ΝΟΜΑΡΧΙΑΚΗ ΑΥΤΟΔΙΟΙΚΗΣΗ ΡΟΔΟΠΗΣ
ΑΓΡΟΚΤΗΜΑ ΝΕΑΣ ΣΑΝΔΗΣ(ΣΑΠΩΝ)-ΔΙΑΝΟΜΗ 1930

2. ΣΧΕΤΙΚΑ ΣΧΕΔΙΑ 48084-48088



Αρ. Δ5/Η1/Β/Φ.41.74/21453/2417/12-12-05

		ΕΘΕΩΡΗΘΗ
Ο ΜΗΧ/ΚΟΣ	Ο ΤΜ/ΡΧΗΣ	Ο Δ/ΝΤΗΣ
	Ε. ΔΕΛΗΓΙΑΝΝΗΣ	Κ. Χατζηγιαννάκης 28/11/05

Α/Α	ΠΕΡΙΓΡΑΦΗ	ΣΧΕΔ.	ΜΕΛΕΤ.	ΕΛΕΓΧ.	ΕΓΚΡΙΘ.	ΗΜΕΡ.

ΑΝΑΘΕΩΡΗΣΕΙΣ

Κ.Υ.Τ. 400/150 KV ΝΕΑΣ ΣΑΝΤΑΣ ΡΟΔΟΠΗΣ

ΚΤΗΜΑΤΟΛΟΓΙΚΟΣ ΠΙΝΑΚΑΣ

ΣΧΕΔΙΑΣΘΗΚΕ	ΜΕΛΕΤΗΘΗΚΕ	ΕΛΕΓΧΘΗΚΕ	ΕΓΚΡΙΘΗΚΕ	ΗΜΕΡΟΜΗΝΙΑ
	[υπογραφή]	[υπογραφή] 4.3	Α.ΠΑΠΑΛΕΞΟΠΟΥΛΟΣ	4.3.04

Δ.Ε.Η. ΔΙΕΥΘΥΝΣΗ ΝΕΩΝ ΕΡΓΩΝ ΜΕΤΑΦΟΡΑΣ
ΤΟΜΕΑΣ ΕΡΓΩΝ ΠΟΛ. ΜΗΧ. Υ/Σ Κ.Υ.Τ.

ΚΛΙΜΑΚΑ 1 :

48088-Α

ΕΘΝΙΚΟ ΤΥΠΟΓΡΑΦΕΙΟ

ΕΦΗΜΕΡΙΔΑ ΤΗΣ ΚΥΒΕΡΝΗΣΕΩΣ

ΠΕΡΙΦΕΡΕΙΑΚΑ ΓΡΑΦΕΙΑ ΠΩΛΗΣΗΣ Φ.Ε.Κ.

ΘΕΣΣΑΛΟΝΙΚΗ - Βασ. Όλγας 227	**(2310) 423 956**	**ΛΑΡΙΣΑ** - Διοικητήριο	**(2410) 597449**
ΠΕΙΡΑΙΑΣ - Ευριπίδου 63	**(210) 413 5228**	**ΚΕΡΚΥΡΑ** - Σαμαρά 13	**(26610) 89 122**
ΠΑΤΡΑ - Κορίνθου 327	**(2610) 638 109**		**(26610) 89 105**
	(2610) 638 110	**ΗΡΑΚΛΕΙΟ** - Πεδιάδος 2	**(2810) 300 781**
ΙΩΑΝΝΙΝΑ - Διοικητήριο	**(26510) 87215**	**ΛΕΣΒΟΣ** - Πλ.Κωνσταντινουπόλεως 1	**(22510) 46 654**
ΚΟΜΟΤΗΝΗ - Δημοκρατίας 1	**(25310) 22 858**		**(22510) 47 533**

ΤΙΜΗ ΠΩΛΗΣΗΣ ΦΥΛΛΩΝ ΕΦΗΜΕΡΙΔΟΣ ΤΗΣ ΚΥΒΕΡΝΗΣΕΩΣ

Σε έντυπη μορφή:
- Για τα ΦΕΚ από 1 μέχρι 16 σελίδες σε 1 euro, προσαυξανόμενη κατά 0,20 euro για κάθε επιπλέον οκτασέλιδο ή μέρος αυτού.
- Για τα φωτοαντίγραφα ΦΕΚ σε 0,15 euro ανά σελίδα.

Σε μορφή CD:

Τεύχος	Περίοδος	EURO	Τεύχος	Περίοδος	EURO
Α΄	Ετήσιο	150	Αναπτυξιακών Πράξεων	Ετήσιο	50
Α	3μηνιαίο	40	Ν.Π.Δ.Δ.	Ετήσιο	50
Α΄	Μηνιαίο	15	Παράρτημα	Ετήσιο	50
Β'	Ετήσιο	300	Εμπορικής και Βιομηχανικής Ιδιοκτησίας	Ετήσιο	100
Β΄	3μηνιαίο	80	Ανωτάτου Ειδικού Δικαστηρίου	Ετήσιο	5
Β΄	Μηνιαίο	30	Διακηρύξεων Δημοσίων Συμβάσεων	Ετήσιο	200
Γ΄	Ετήσιο	50	Διακηρύξεων Δημοσίων Συμβάσεων	Εβδομαδιαίο	5
Δ΄	Ετήσιο	220	Α.Ε. & Ε.Π.Ε	Μηνιαίο	100
Δ΄	3μηνιαίο	60			

- Η τιμή πώλησης μεμονωμένων Φ.Ε.Κ σε μορφή cd-rom από εκείνα που διατίθενται σε ηλεκτρονική μορφή και μέχρι 100 σελίδες σε 5 euro προσαυξανόμενη κατά 1 euro ανά 50 σελίδες.
- Η τιμή πώλησης σε μορφή cd-rom δημοσιευμάτων μιας εταιρείας στο τεύχος Α.Ε. και Ε.Π.Ε. σε 5 euro ανά έτος.

ΠΑΡΑΓΓΕΛΙΑ ΚΑΙ ΑΠΟΣΤΟΛΗ Φ.Ε.Κ. : τηλεφωνικά : 210 - 4071010, fax : 210 - 4071010 internet : http://www.et.gr.

ΕΤΗΣΙΕΣ ΣΥΝΔΡΟΜΕΣ Φ.Ε.Κ.

	Σε έντυπη μορφή	Από το Internet
Α΄ (Νόμοι, Π.Δ., Συμβάσεις κτλ.)	225 €	190 €
Β΄ (Υπουργικές αποφάσεις κτλ.)	320 €	225 €
Γ΄ (Διορισμοί, απολύσεις κτλ. Δημ. Υπαλλήλων)	65 €	ΔΩΡΕΑΝ
Δ΄ (Απαλλοτριώσεις, πολεοδομία κτλ.)	320 €	160 €
Αναπτυξιακών Πράξεων και Συμβάσεων (Τ.Α.Π.Σ.)	160 €	95 €
Ν.Π.Δ.Δ. (Διορισμοί κτλ. προσωπικού Ν.Π.Δ.Δ.)	65 €	ΔΩΡΕΑΝ
Παράρτημα (Προκηρύξεις θέσεων ΔΕΠ κτλ.)	33 €	ΔΩΡΕΑΝ
Δελτίο Εμπορικής και Βιομ/κής Ιδιοκτησίας (Δ.Ε.Β.Ι.)	65 €	33 €
Ανωτάτου Ειδικού Δικαστηρίου (Α.Ε.Δ.)	10 €	ΔΩΡΕΑΝ
Ανωνύμων Εταιρειών & Ε.Π.Ε.	2.250 €	645 €
Διακηρύξεων Δημοσίων Συμβάσεων (Δ.Δ.Σ.)	225 €	95 €
Πρώτο (Α΄), Δεύτερο (Β΄) και Τέταρτο (Δ΄)	–	450 €

- Το τεύχος του ΑΣΕΠ (έντυπη μορφή) θα αποστέλλεται σε συνδρομητές με την επιβάρυνση των 70 euro, ποσό το οποίο αφορά ταχυδρομικά έξοδα.
- Για την παροχή δικαιώματος ηλεκτρονικής πρόσβασης σε Φ.Ε.Κ. προηγουμένων ετών και συγκεκριμένα στα τεύχη Α΄, Β΄, Δ΄, Αναπτυξιακών Πράξεων & Συμβάσεων, Δελτίο Εμπορικής και Βιομηχανικής Ιδιοκτησίας Διακηρύξεων, Δημοσίων Συμβάσεων και Α.Ε. & Ε.Π.Ε., η τιμή προσαυξάνεται πέραν του ποσού της ετήσιας συνδρομής έτους 2006, κατά 40 euro ανά έτος παλαιότητας και ανά τεύχος.

* Οι συνδρομές του εσωτερικού προπληρώνονται στις ΔΟΥ (το ποσό συνδρομής καταβάλλεται στον κωδικό αριθμό εσόδων ΚΑΕ 2531 και το ποσό υπέρ ΤΑΠΕΤ (5% του ποσού της συνδρομής) στον κωδικό αριθμό εσόδων ΚΑΕ 3512).Το πρωτότυπο αποδεικτικό είσπραξης (διπλότυπο) θα πρέπει να αποστέλλεται ή να κατατίθεται στην αρμόδια Υπηρεσία του Εθνικού Τυπογραφείου.
* Η πληρωμή του υπέρ ΤΑΠΕΤ ποσοστού που αντιστοιχεί σε συνδρομές, εισπράττεται και από τις ΔΟΥ.
* Οι συνδρομητές του εξωτερικού έχουν τη δυνατότητα λήψης των δημοσιευμάτων μέσω internet, με την καταβολή των αντίστοιχων ποσών συνδρομής και ΤΑΠΕΤ .
* Οι Νομαρχιακές Αυτοδιοικήσεις, οι Δήμοι, οι Κοινότητες ως και οι επιχειρήσεις αυτών πληρώνουν το μισό χρηματικό ποσό της συνδρομής και ολόκληρο το ποσό υπέρ του ΤΑΠΕΤ.
* Η συνδρομή ισχύει για ένα ημερολογιακό έτος. Δεν εγγράφονται συνδρομητές για μικρότερο χρονικό διάστημα.
* Η εγγραφή ή ανανέωση της συνδρομής πραγματοποιείται το αργότερο μέχρι την 31ην Δεκεμβρίου κάθε έτους.
* Αντίγραφα διπλοτύπων, ταχυδρομικές επιταγές και χρηματικά γραμμάτια δεν γίνονται δεκτά.

Πληροφορίες Α.Ε. - Ε.Π.Ε. και λοιπών Φ.Ε.Κ.: 210 527 9000
Φωτοαντίγραφα παλαιών ΦΕΚ - ΒΙΒΛΙΟΘΗΚΗ - ΜΑΡΝΗ 8 - Τηλ. (210)8220885 - 8222924
Δωρεάν διάθεση τεύχους Προκηρύξεων ΑΣΕΠ αποκλειστικά από Μάρνη 8 & Περιφερειακά Γραφεία
Δωρεάν ανάγνωση δημοσιευμάτων τεύχους Α΄ από την ιστοσελίδα του Εθνικού Τυπογραφείου

Οι υπηρεσίες εξυπηρέτησης των πολιτών λειτουργούν καθημερινά από 08.00΄ έως 13.00΄



ΑΠΟ ΤΟ ΕΘΝΙΚΟ ΤΥΠΟΓΡΑΦΕΙΟ
ΚΑΠΟΔΙΣΤΡΙΟΥ 34 * ΑΘΗΝΑ 104 32 * ΤΗΛ. 210 52 79 000 * FAX 210 52 21 004
ΗΛΕΚΤΡΟΝΙΚΗ ΔΙΕΥΘΥΝΣΗ: http://www.et.gr – e-mail: webmaster@et.gr